

LEGENDA


SERVIZI ESISTENTI

SERVIZI COMUNALI

- Attrezzature per istruzione
- Attrezzature di interesse comune
- Spazi pubblici per lo sport ed il verde attrezzato
- Parcheggi ad uso pubblico
- Verde d'arredo e spazi urbani
- Insediamenti industriali ed artigianali

SERVIZI SOVRACOMUNALI

- Attrezzature per istruzione
- Attrezzature di interesse comune
- Spazi pubblici per lo sport ed il verde attrezzato
- Parcheggi ad uso pubblico
- Verde d'arredo e spazi urbani

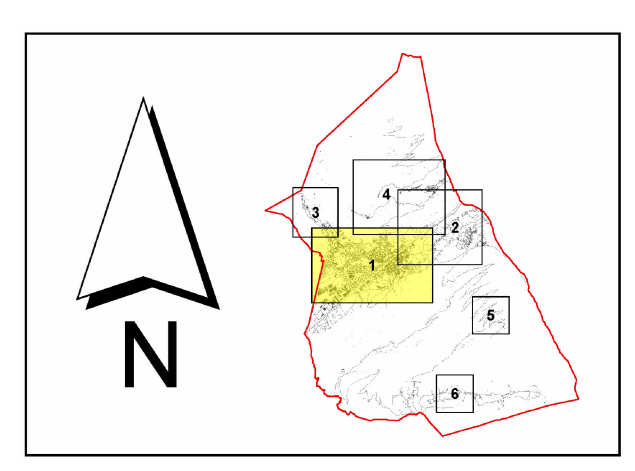

CITTA' DI TIRANO
Prov. di SONDRIO
PIANO DI GOVERNO DEL TERRITORIO
AI SENSI DELLA L.R. 12/2005

ALLEGATO ALLA DELIBERAZIONE DI C.C. N° 4 DEL 14.03.2012 A FIRMA DEL SEGRETARIO

ADOZIONE CON DELIBERA DEL CONSIGLIO COMUNALE	N° 30	del 22.09.2011
PUBBLICAZIONE AI SENSI DI LEGGE	dal 14.10.2011	al 19.12.2011
TERMINE ACCOGLIMENTO OSSERVAZIONI SCADUTE IL:	19.12.2011	-----
OSSERVAZIONI ESAMINATE CON DELIBERAZIONE DEL C.C.	N° 4	del 14.03.2012
APPROVATO CON DELIBERA C.C.	N° 4	del 14.03.2012

Arch. GIANROBERTO BENEDETTI
Studio Tecnico di Architettura ed Urbanistica
Via Salaria, 1 - 22010 Sondrio
tel. 0342/14759 - fax 0342/11056 - E-mail: gbenede@stet.it

Arch. MARCO DE GIOVANNI
Ing. VIRGILIO SCALCO
Via Nazionale, 17 - 22020 Tirano (SO)
tel. 0342/70309 - fax 0342/70420 - E-mail: mdegi@tin.it

Progettista: Dott. Paolo Sestini - C.A. 0771 - via del Mulino, 31/20017 Tirano - tel. 0342/70309 - E-mail: gpaolo@tin.it
Materiali: C.A. Massimo Geronzi, Ditta Feltrinno Geronzi, Ditta Francesco Molinari
Per informazioni: Dott. Gianni Marzulli

PIANO DEI SERVIZI
(Legge Regione Lombardia 11 marzo 2005 N° 12, art. 9)

Tavola:	INDIVIDUAZIONE DEI SERVIZI ESISTENTI	TIRANO
PS1	Scala: 1: 2000	Data: Febbraio 2012
IL SINDACO		IL SEGRETARIO COMUNALE