

2

5

6

LEGENDA


SERVIZI ESISTENTI

SERVIZI COMUNALI

- Attrezzature per l'istruzione
- Attrezzature di interesse comune
- Spazi pubblici per lo sport ed il verde attrezzato
- Parcheggi ad uso pubblico
- Verde d'arredo e spazi urbani
- Insediamenti industriali ed artigianali

SERVIZI SOVRACOMUNALI

- Attrezzature per l'istruzione
- Attrezzature di interesse comune
- Spazi pubblici per lo sport ed il verde attrezzato
- Parcheggi ad uso pubblico
- Verde d'arredo e spazi urbani

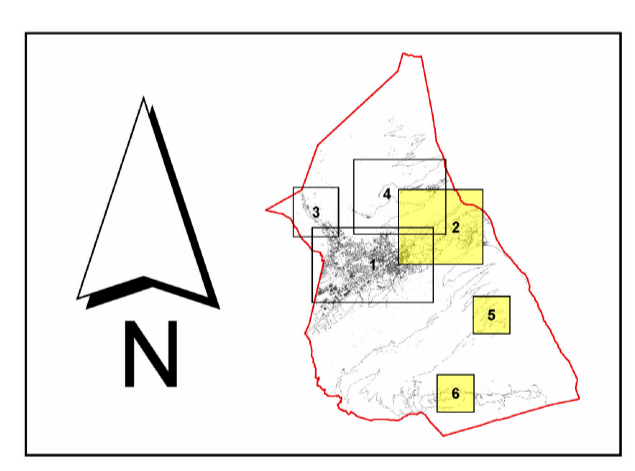

ALLEGATO ALLA DELIBERAZIONE DI C.C. N°4 DEL 14.03.2012 A FIRMA DEL SEGRETARIO

ADOZIONE CON DELIBERA DEL CONSIGLIO COMUNALE	N° 30	del 22.09.2011
PUBBLICAZIONE AI SENSI DI LEGGE	dal 14.10.2011	al 19.12.2011
TERMINI ACCOGLIMENTO OSSERVAZIONI SCADUTO IL	19.12.2011
OSSERVAZIONI ESAMINATE CON DELIBERAZIONE DEL C.C.	N° 4	del 14.03.2012
APPROVATO CON DELBERA C.C.	N° 4	del 14.03.2012

Arch. DARIO BENETTI
Via Roma, 1 - 23030 Tirano (SO)
Tel. 0342/71095 - Fax 0342/71096 - E-mail: urbanistica@tirano.it

Arch. MAURO DE GIOVANNI
Via S. Maria, 10 - 23030 Tirano (SO)
Tel. 0342/71095 - Fax 0342/71096 - E-mail: urbanistica@tirano.it

Geologo: Dott. Paolo Giuseppe COLI - 2771 - via XX settembre, 59 23037 Tirano - Tel. 0342/71095 - E-mail: giuseppe.coli@tirano.it

Architetto: Dott. Francesco Olivari - 23030 Tirano - Tel. 0342/71095 - E-mail: francesco.olivari@tirano.it

PIANO DEI SERVIZI (Legge Regione Lombardia 11 marzo 2005 N° 12, art. 9)		
Titolo: PS1 2	INDIVIDUAZIONE DEI SERVIZI ESISTENTI	COLOGNA COSTAMOSCIA TRIVIGNO
Scala: 1: 2000		Data: Febbraio 2012
IL SINDACO		IL SEGRETARIO COMUNALE