

**ELABORATO PLANIMETRICO**

Compilato da:  
Saligari Luigi

Iscritto all'albo:  
Geometri

Prov. Sondrio N. 1559

**Agenzia delle Entrate  
CATASTO FABBRICATI  
Ufficio Provinciale di  
Sondrio**

Comune di Tirano  
Sezione: Foglio: 32 Particella: 299



Protocollo n. del  
Tipo Mappale n. 5786 del 30/01/2025

Dimostrazione grafica dei subalterni

Scala 1 : 200

PIANO TERRA

PIANO PRIMO SOTTOSTRADA

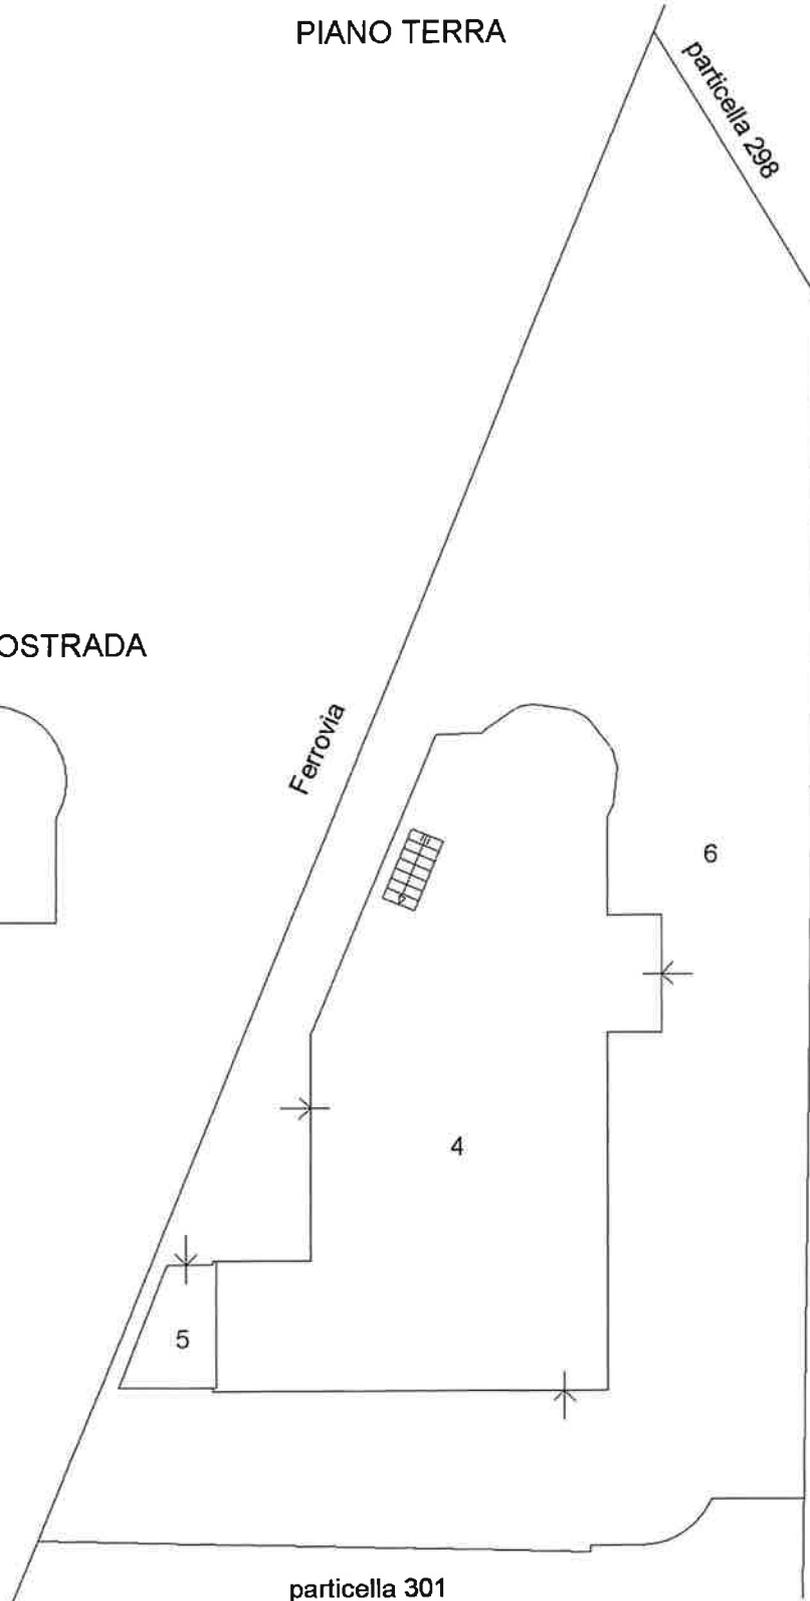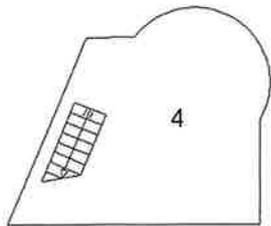

STRADA STATALE dello STELVIO



**Agenzia delle Entrate**  
**CATASTO FABBRICATI**  
 Ufficio Provinciale di  
 Sondrio

Dichiarazione protocollo n. \_\_\_\_\_ del \_\_\_\_\_  
 Comune di Tirano  
 Viale Italia \_\_\_\_\_ civ. 187

Identificativi Catastali:  
 Sezione:  
 Foglio: 32  
 Particella: 299  
 Subalterno: 4


Compilata da:  
 Saligari Luigi  
 Iscritto all'albo:  
 Geometri  
 Prov. Sondrio

N. 1559

Planimetria  
 Scheda n. 1 Scala 1:100

**PIANO PRIMO SOTTOSTRADA**  
**H 2.20**

**PIANO TERRA**

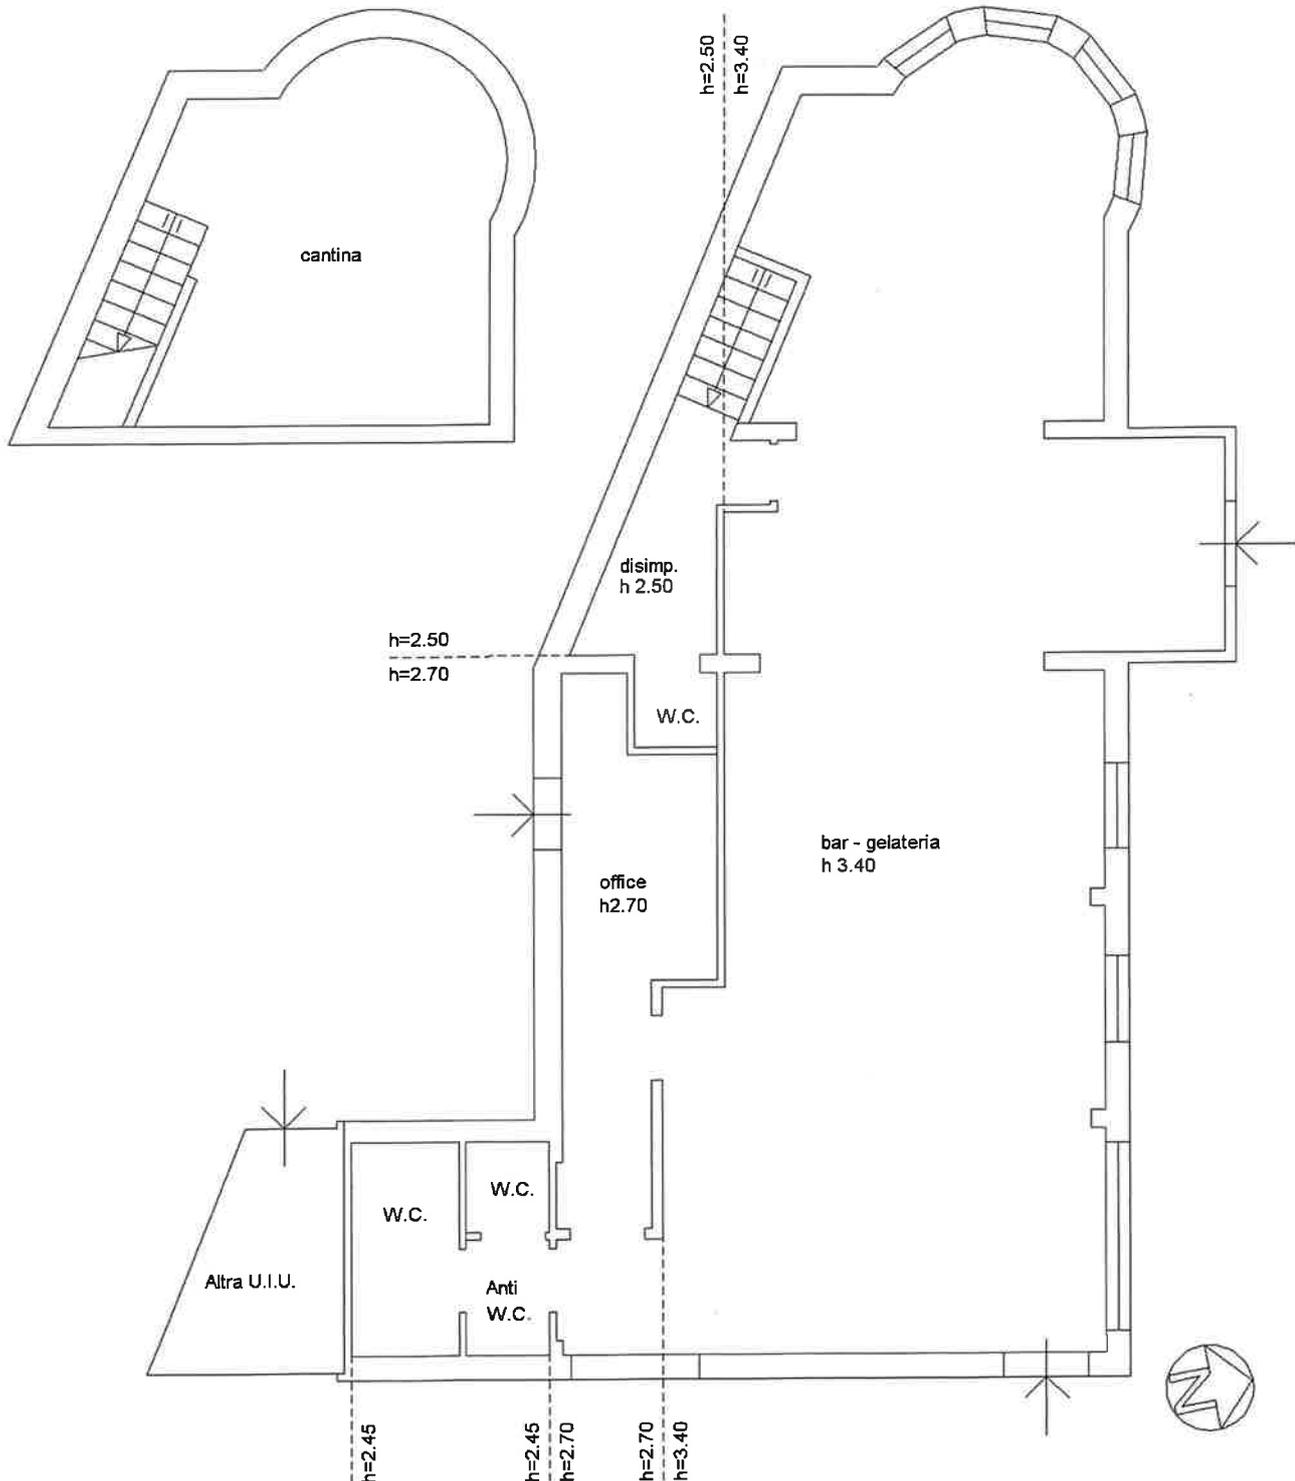

**Agenzia delle Entrate**  
**CATASTO FABBRICATI**  
**Ufficio Provinciale di**  
**Sondrio**

Dichiarazione protocollo n. _____ del _____	
Comune di Tirano	
Viale Italia	
civ. 187	
Identificativi Catastali:	Compilata da:
Sezione:	Saligari Luigi
Foglio: 32	Iscritto all'albo:
Particella: 299	Geometri
Subalterno: 5	Prov. Sondrio
	N. 1559

Planimetria
Scheda n. 1      Scala 1:100

**PIANO TERRA**  
**H 4.00**

