




F1_ SDF_VISTA DA VIA SAN GIUSEPPE



F1_ PR_VISTA DA VIA SAN GIUSEPPE



R1_ PR_VISTA PROSPETTO SUD

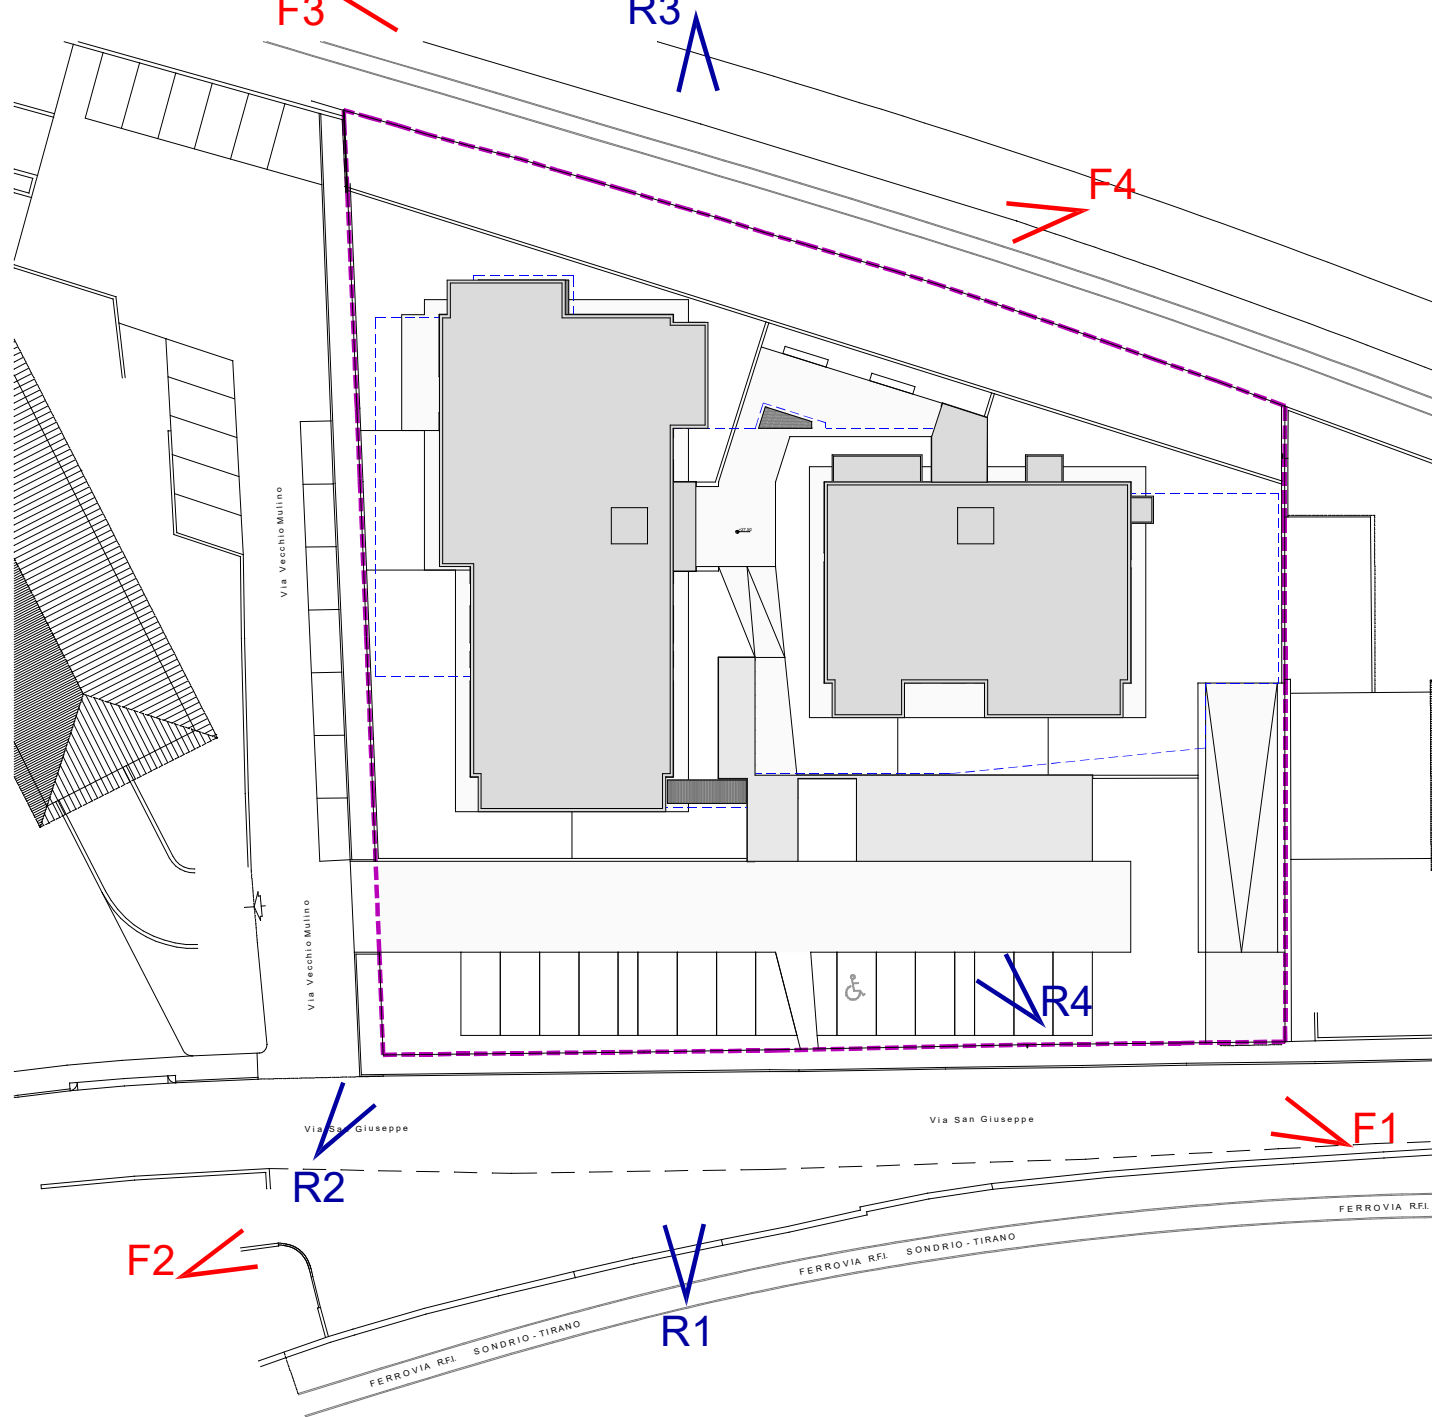

F2_ SDF_VISTA DA VIA SAN GIUSEPPE



F2_ PR_VISTA DA VIA SAN GIUSEPPE



R2_ PR_VISTA PROSPETTO SUD-OVEST



F3_ SDF_VISTA DA VIA JUVALTA



F3_ PR_VISTA DA VIA JUVALTA



R3_ PR_VISTA PROSPETTO NORD



F4_ SDF_VISTA DA VIA JUVALTA



F4_ PR_VISTA DA VIA JUVALTA



R4_ PR_VISTA PARCHEGGIO E INGRESSO

COMUNE DI TIRANO

PROVINCIA DI SONDRIO

AREE CON FATTORE DI CRITICITA'

AC-6 - EX AUTORIMESSA SALA IN VIA SAN GIUSEPPE

DISTINTA AL CATASTO CENSUARIO DI TIRANO AL FOGLIO n. 33, MAPPALI n. 11, 13, 16, 17, 74, 337, 398, 399

COMMITTENTE	BONFADINI COSTRUZIONI S.R.L. 23100 SONDRIO, De Simoni, 75 telefono 0342 214471 P.IVA 00604550145 email info@bonfadinicostruzioni.it
PROPRIETARIO	BIEDERMEIER S.R.L. 20154 MILANO, Via Tommaso Agudio, 3 P.IVA 13562890965
PROGETTISTI	IVAN BONFADINI INGEGNERE 23100 SONDRIO, De Simoni, 75 telefono 338 75 02 031 P.IVA 00861540144 pec ivan.bonfadini@ingpec.eu STEFANO VIGANO ARCHITETTO 23100 SONDRIO, Via Venusti 12 telefono 347 99 43 943 P.IVA 00903580140 email me@stefanovigano.com MASSIMO SPINELLI PIANIFICATORE TERRITORIALE 23100 SONDRIO, Via Vanoni 12 telefono 320 35 04 132 P.IVA 00932020142 email mspinelli1@gmail.com

OGGETTO	RICHIESTA PROGRAMMA INTEGRATO DI INTERVENTO
---------	---

TAVOLA	IPOTESI DI PROGETTO FOTOINSERIMENTI RENDER
--------	--

SCALA	
FILE	
DATA:	NOVEMBRE 2025
AGG.	MARZO 2026 - RECEPIMENTO PARERE COMMISSIONE AMBIENTALE, VERBALE N.8 DEL 09.12.2025
AGG.	