

Variante urbanistica per attività produttive, ai sensi dell'art. 8 del DPR 160/2010, per lo spostamento all'interno del Comune di Tirano dell'esistente attività di officina meccanica e commercializzazione/noleggio automezzi

Committente:

Ferrari Auto di Ferrari Johnny
Via Palazzetta, 19 - 23030 Bianzone (SO)
P.IVA 00955970140

Progettazione:

STB S.r.l.
piazza Cavour n.11
23037 Tirano (SO)
tel. 0342 705633
email: info@stbsrl.eu

geom. Claudio Bettini
Albo Geometri Sondrio n. 994

ing. Elena Bettini
Albo Ingegneri Sondrio n. B23


Collaboratori:

geom. Alessandro De Filippi

(Documento informatico firmato digitalmente ai sensi del D.Lgs 82/2005 s.m.i. e norme collegate, il quale sostituisce il documento cartaceo e la firma autografa)


Oggetto			scala
Estratto di C.T.R.			1:5.000
Ortofoto			1:2.000
Estratto di P.G.T.			1:2.000
Estratto di mappa			1:1.000
Data	Aggiornamento	File	1
08.04.2025	-		
Comune di: Tirano		Provincia di: Sondrio	
Foglio n. 43		Mappali vari	
Questo progetto è proprietà riservata pertanto non può essere realizzato, mostrato a terzi e/o riprodotto, anche solo parzialmente, senza approvazione scritta del progettista			

CARTA TECNICA REGIONALE - SCALA 1:5000

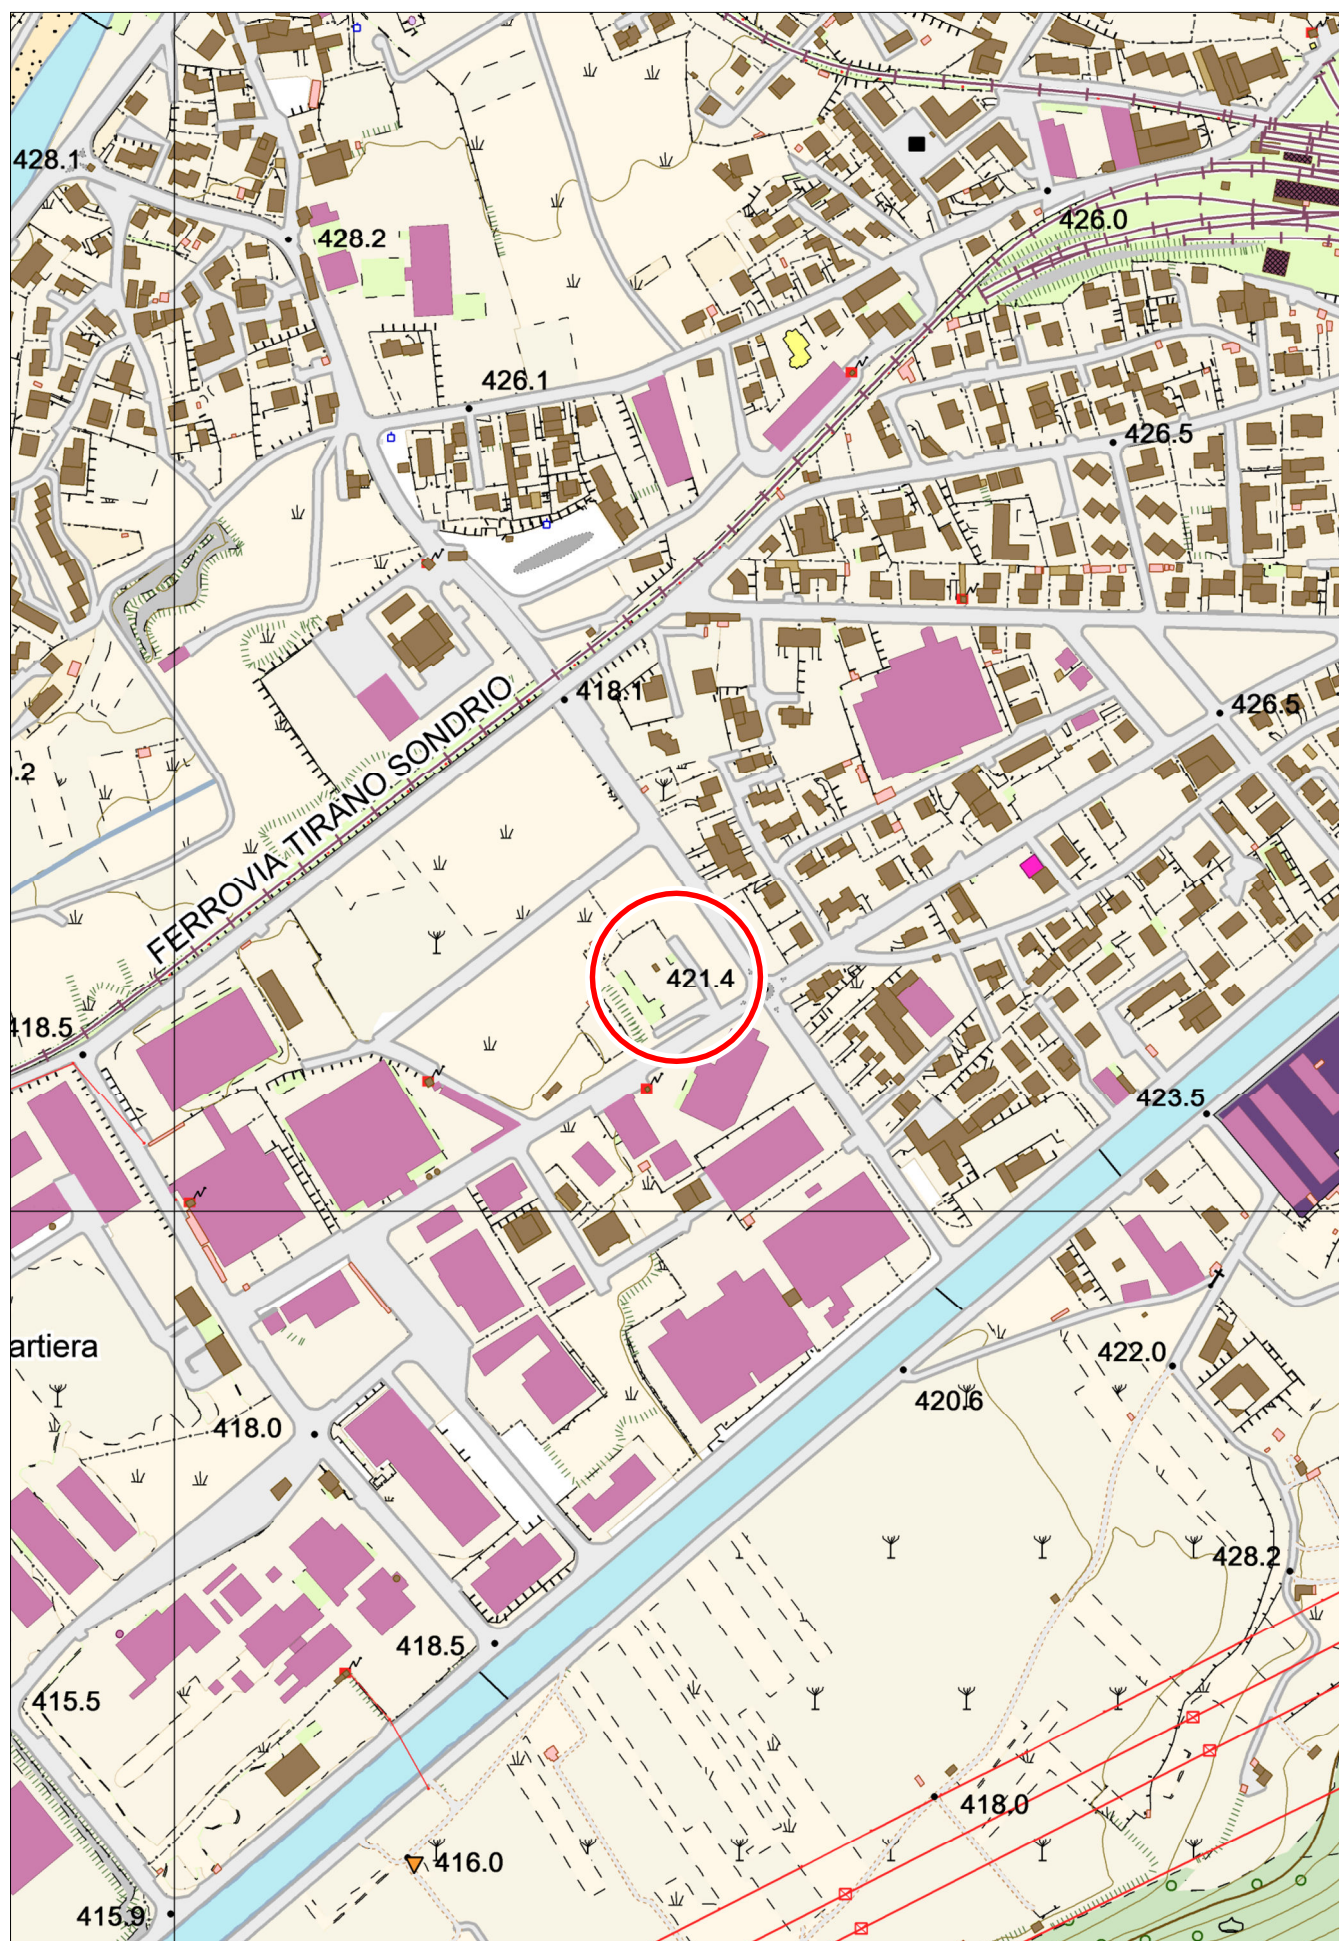

ORTOFOTO - SCALA 1:2.000



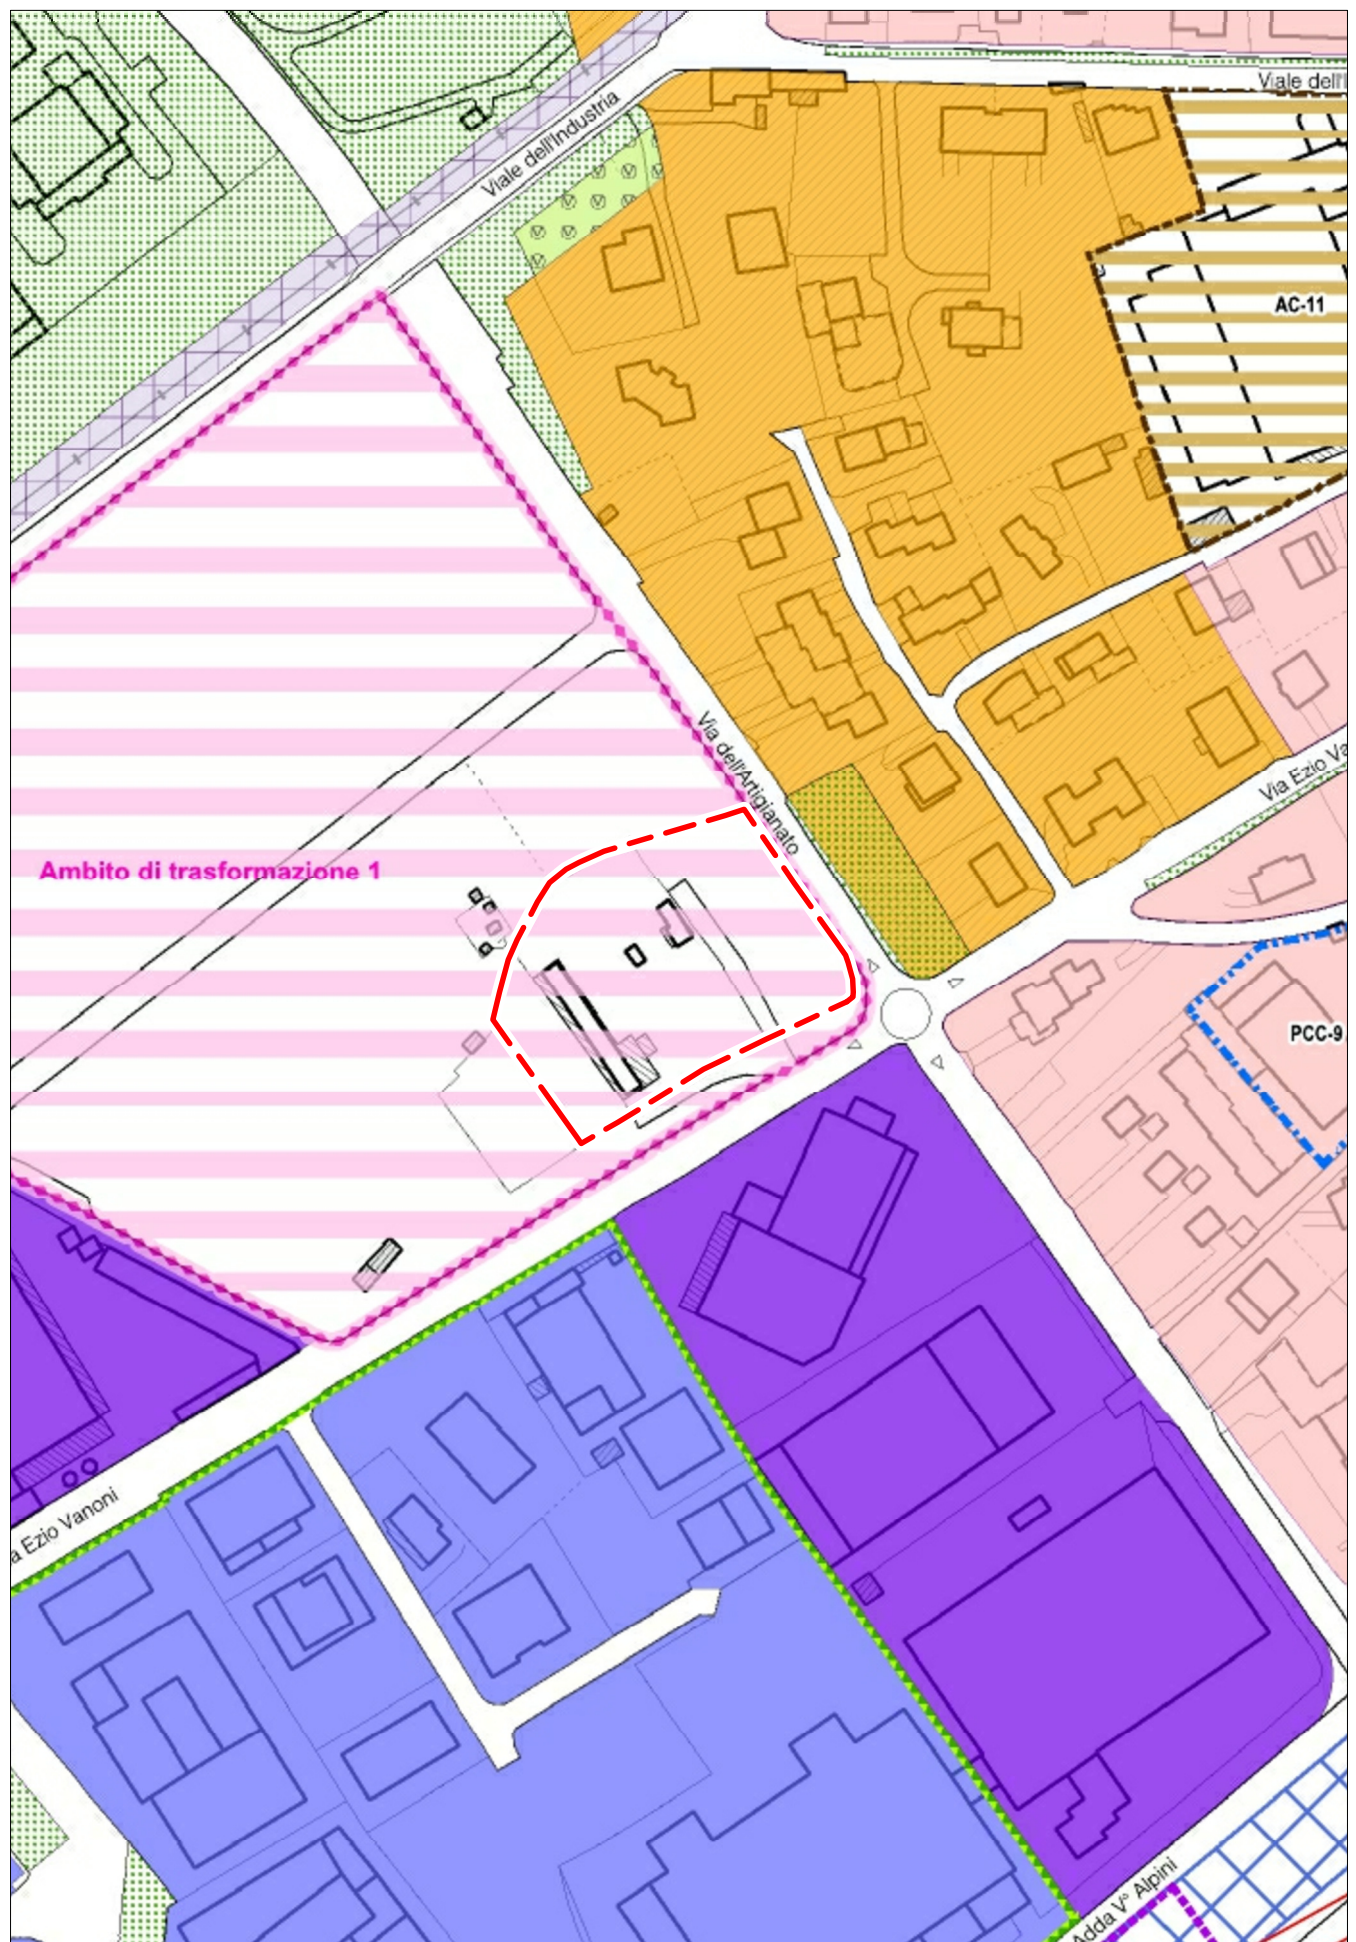

ESTRATTO DI MAPPA - SCALA 1:1.000

