


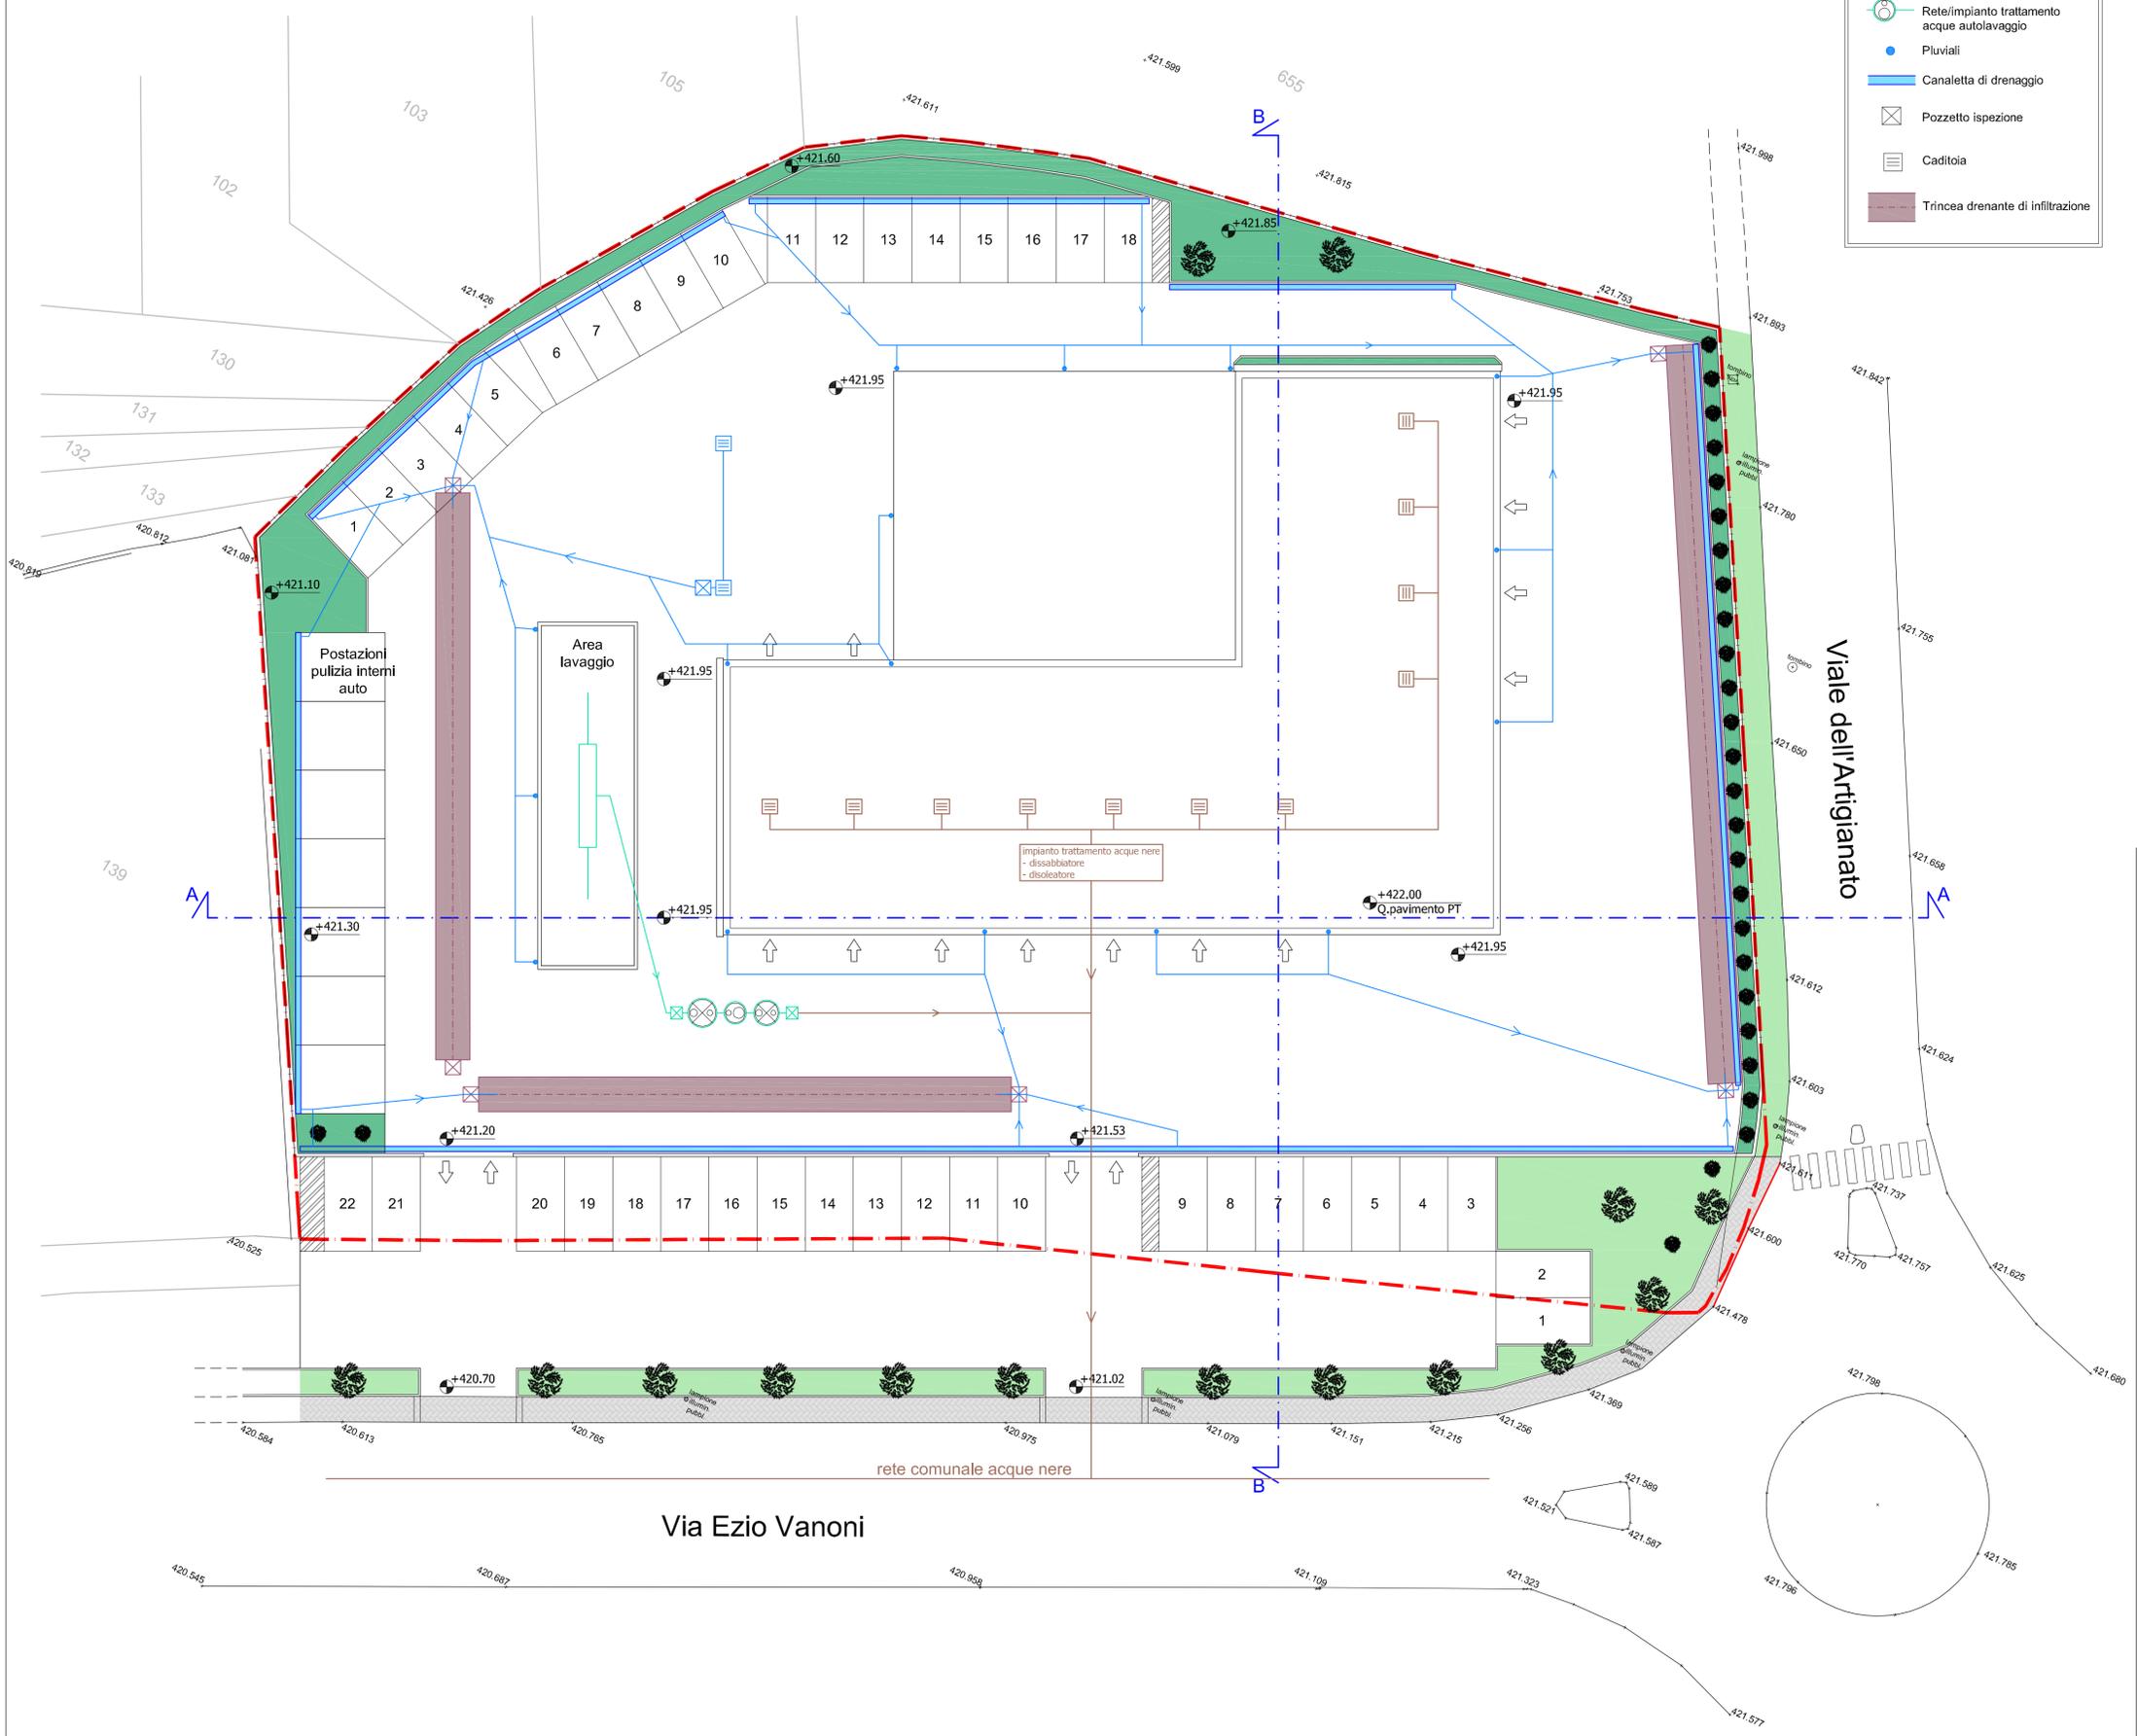

LEGENDA:

- Rete acque bianche
- Rete acque nere
- Rete/impianto trattamento acque autolavaggio
- Pluviali
- Canaletta di drenaggio
- ⊗ Pozzetto ispezione
- ⊞ Caditoia
- Trincea drenante di infiltrazione



Variante urbanistica per attività produttive, ai sensi dell'art. 8 del DPR 160/2010, per lo spostamento all'interno del Comune di Tirano dell'esistente attività di officina meccanica e commercializzazione/noleggio automezzi

Committente:
 Ferrari Auto di Ferrari Johnny
 Via Palazzetta, 19 - 23030 Bianzone (SO)
 P.IVA 00955970140

Progettazione:

STB s.r.l. piazza Cavour n.11 23037 Tirano (SO) tel. 0342 705633 email: info@stbsrl.eu	geom. Claudio Bettini Albo Geometri Sondrio n. 994 ing. Elena Bettini Albo Ingegneri Sondrio n. B23
--	--

Collaboratori: geom. Alessandro De Filippi

(Documento Informativo firmato digitalmente ai sensi del D.Lgs 82/2005 s.m.i. e norme collegate, il quale sostituisce il documento cartaceo e la firma autografa)

Oggetto	scala
Schema reti fognature - opere invarianza idraulica	1:200

Data	Aggiornamento	File	9
08.04.2025	-		

Comune di: Tirano Foglio n. 43	Provincia di: Sondrio Mappale vari
-----------------------------------	---------------------------------------

Questo progetto è proprietà riservata pertanto non può essere realizzato, mostrato a terzi e/o riprodotto, anche solo parzialmente, senza approvazione scritta del progettista