


PLANIMETRIA

FIERA DI S. MARTINO

LEGENDA:

SVILUPPO FIERA

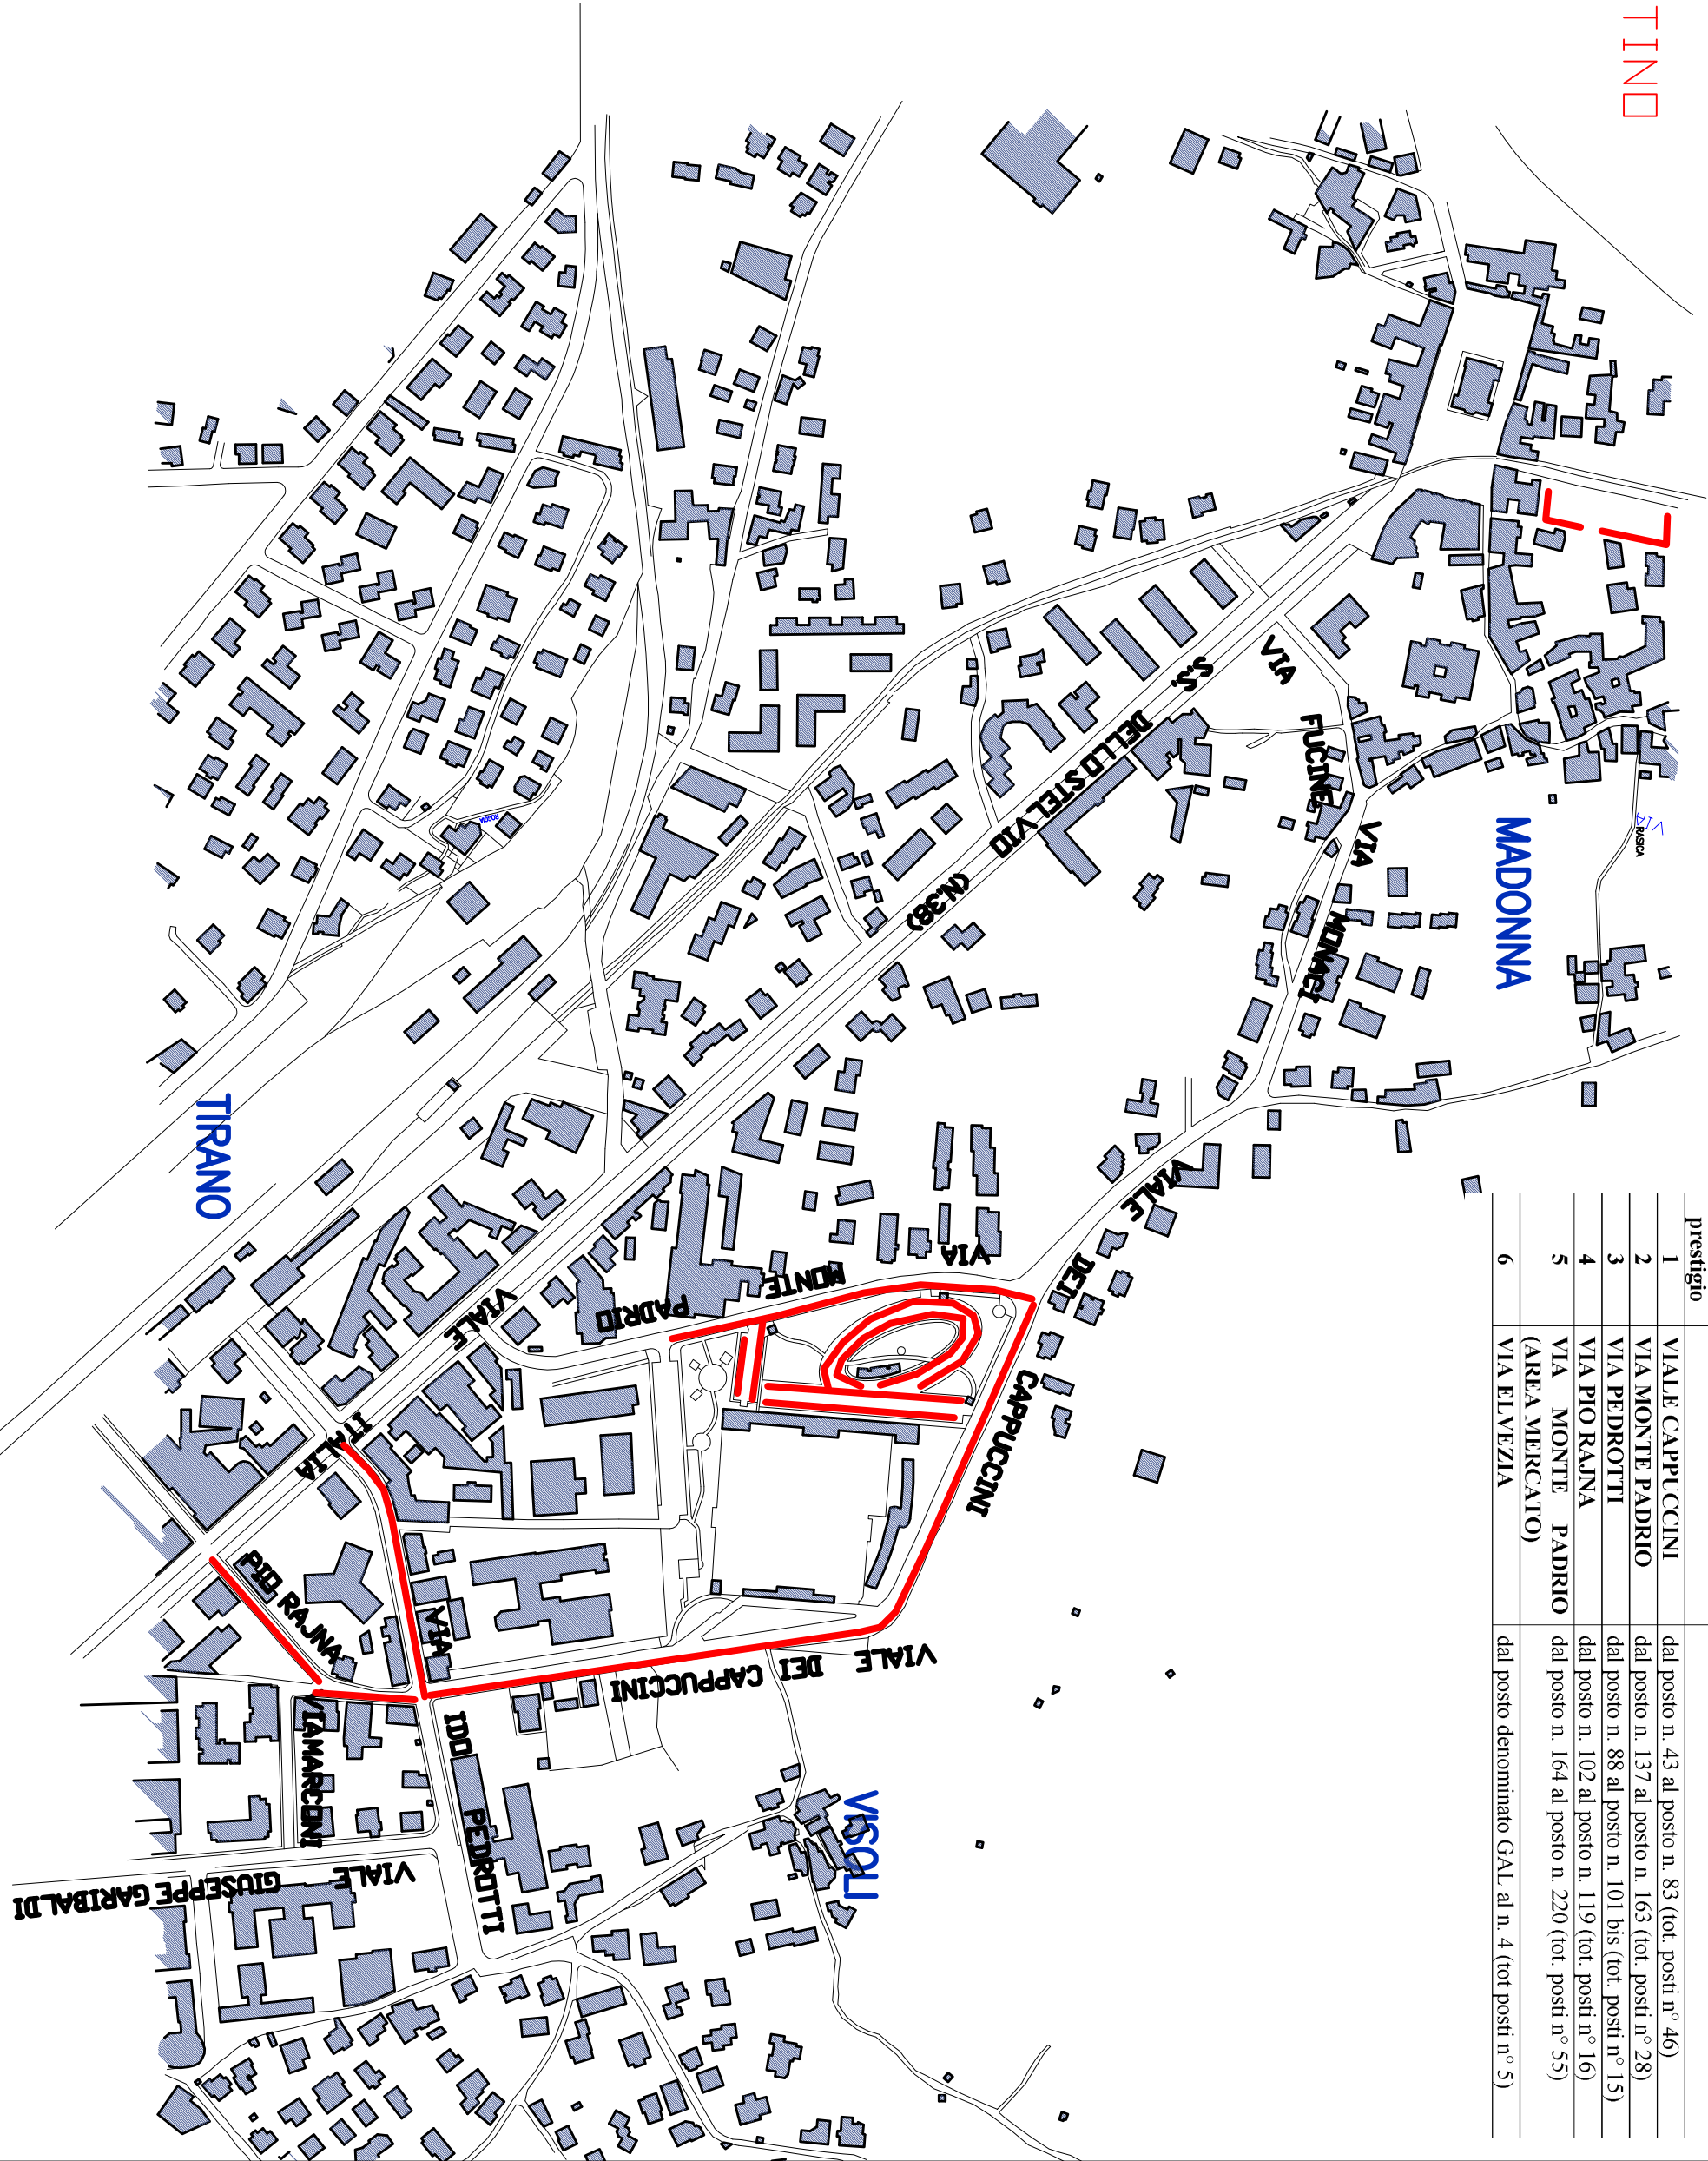

Ordine di prestigio	Località	Numero dei posteggi individuati sul posto
1	VIALE CAPPUCCINI	dal posto n. 43 al posto n. 83 (tot. posti n° 46)
2	VIA MONTE PADRIO	dal posto n. 137 al posto n. 163 (tot. posti n° 28)
3	VIA PEDROTTI	dal posto n. 88 al posto n. 101 bis (tot. posti n° 15)
4	VIA PIO RAJNA	dal posto n. 102 al posto n. 119 (tot. posti n° 16)
5	VIA MONTE PADRIO (AREA MERCATO)	dal posto n. 164 al posto n. 220 (tot. posti n° 55)
6	VIA EL VEZIA	dal posto denominato GAL al n. 4 (tot posti n° 5)