


PLANIMETRIA

FIERA DI PENTECOSTE  
SECONDO GIORNO

SCALA 1:4000

LEGENDA:

— SVILUPPO FIERA

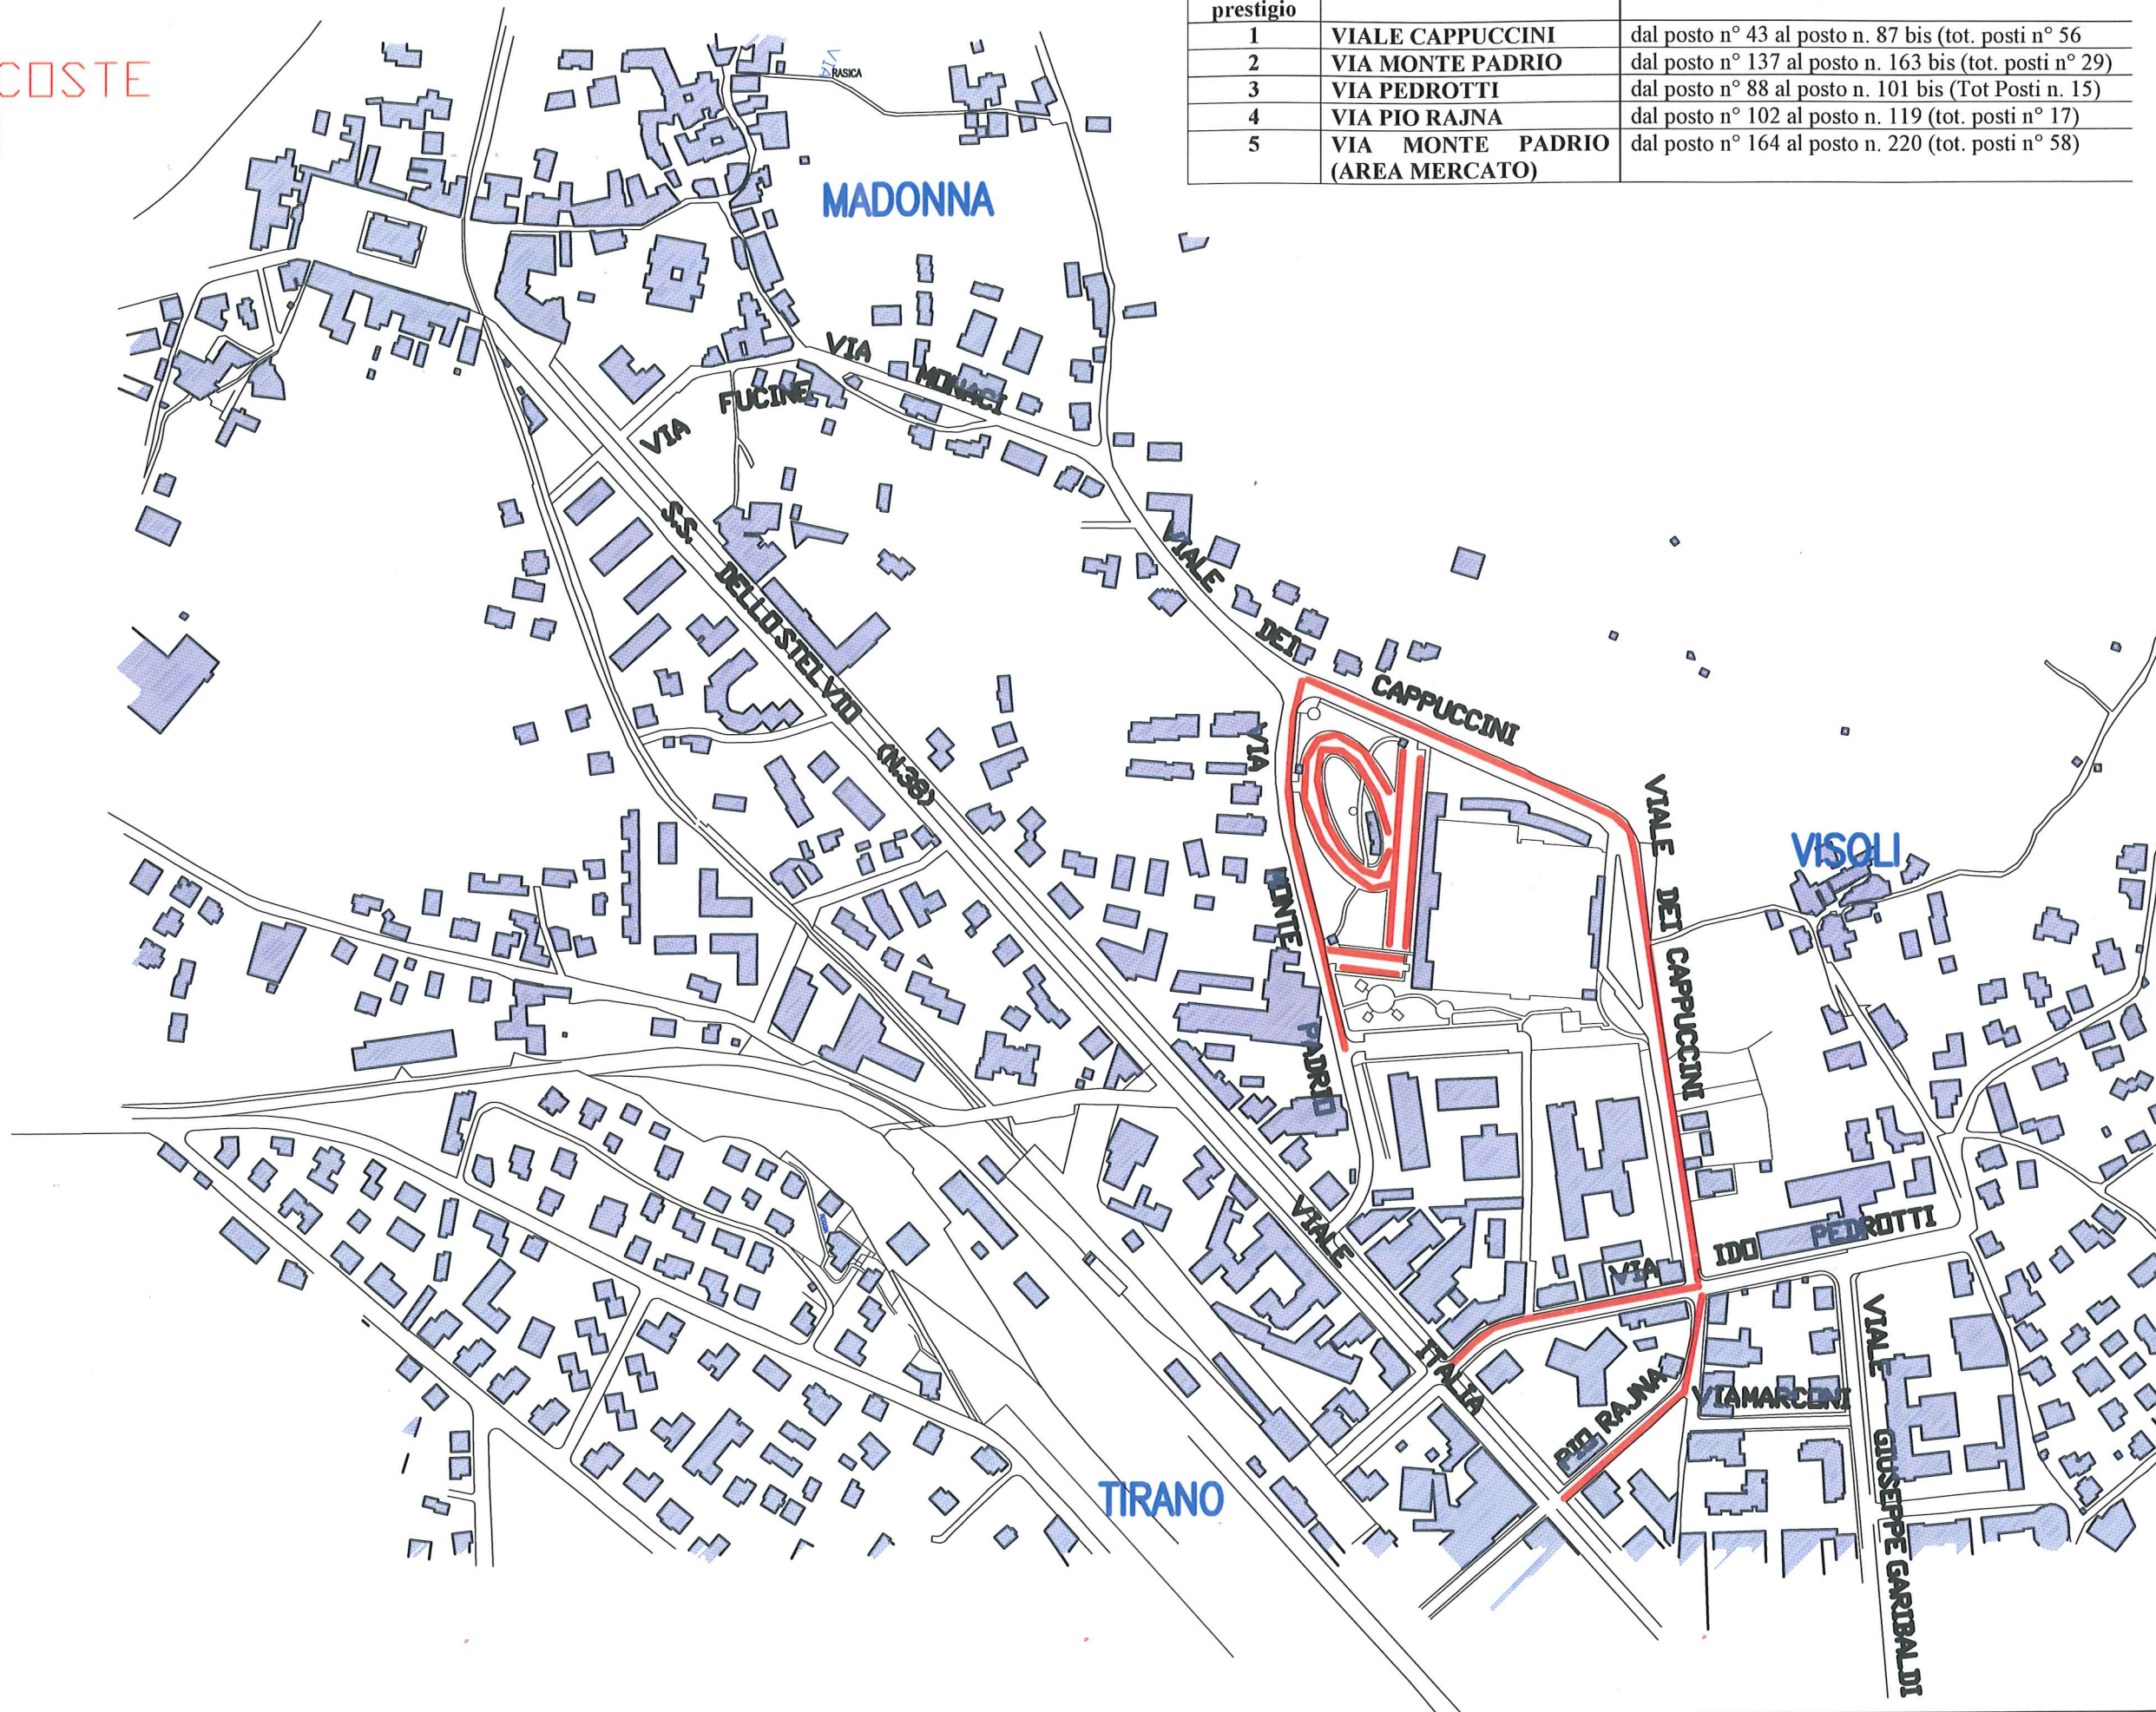

Ordine di prestigio	Località	Numero dei posteggi individuati sul posto
1	VIALE CAPPUCCINI	dal posto n° 43 al posto n. 87 bis (tot. posti n° 56)
2	VIA MONTE PADRIO	dal posto n° 137 al posto n. 163 bis (tot. posti n° 29)
3	VIA PEDROTTI	dal posto n° 88 al posto n. 101 bis (Tot Posti n. 15)
4	VIA PIO RAJNA	dal posto n° 102 al posto n. 119 (tot. posti n° 17)
5	VIA MONTE PADRIO (AREA MERCATO)	dal posto n° 164 al posto n. 220 (tot. posti n° 58)