
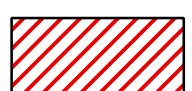
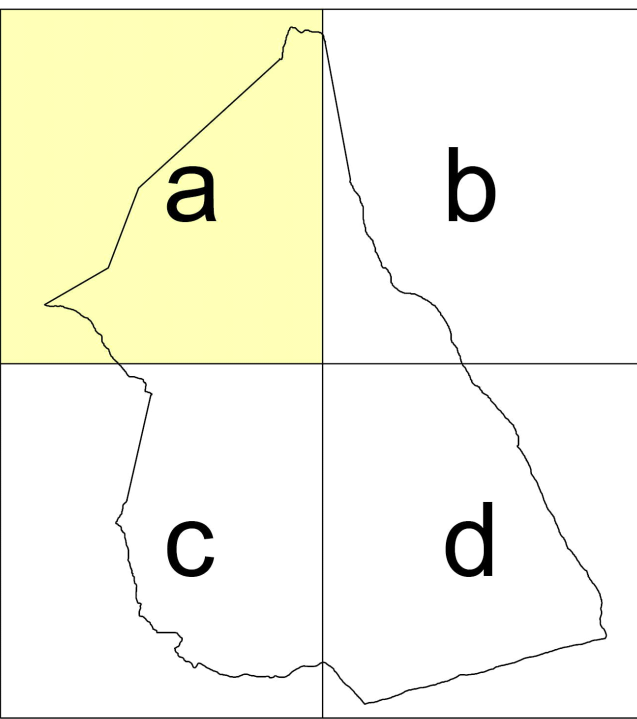


O

LEGENDA

-  Fabbricati di proprietà comunale
-  Terreni di proprietà comunale



CITTA' DI TIRANO

Prov. di SONDRIO

PIANO DI GOVERNO DEL TERRITORIO
AI SENSI DELLA L.R. 12/2005

ALLEGATO ALLA DELIBERAZIONE DI C.C. N° _____ DEL _____ A FIRMA DEL SEGRETARIO

ADOZIONE CON DELIBERA DEL CONSIGLIO COMUNALE:	n. 30	Del 22.09.2011
PUBBLICAZIONE AI SENSI DI LEGGE:	dal 14.10.2011	Al 19.12.2011
TERMINI ACCOGLIMENTO OSSERVAZIONI SCADUTO IL:	19.12.2011
OSSERVAZIONI ESAMINATE CON DELIBERAZIONE DEL C.C.:	N. 4	DEL 14.03.2012
APPROVATO CON DELIBERA C.C.:	N. 4	DEL 14.03.2012

Arch. DARIO BENETTI
Studio Tecnico di Architettura ed Urbanistica
Via Mattei, 1 - 23100 Sondrio
tel. 0342/514758 - fax. 0342/511554 - e-mail: dobene@tin.it

Arch. MAURO DE GIOVANNI
Ing. VIRGLIO SCALCO
Via Nazionale, 122 - 23030 Villa di Tirano (So)
tel. 0342/703068 - fax. 0342/704290 - E-mail: info@ingegneriaitalica.it

Geologo: Dott. Patti Giuseppe - OGE 1277 - via XX settembre, 53 23037 Tirano - tel. 0342/710365 - E-mail: giuseppe.patti@gmail.com
Naturalisti: Dott. Margherita Corradi, Dott. Federico Ghini, Dott. Francesco Magagnoli
Altri collaboratori: Dott. Gianni Merzetti

DOCUMENTO DI PIANO
(Legge Regione Lombardia 11 marzo 2005 N° 12, art. 8)

Tavola:	PROPRIETA' COMUNALI	
DP10a	Scala: 1 : 5000	Data: Febbraio 2012
IL SINDACO	IL SEGRETARIO COMUNALE	