



SEZIONE AA' - STATO DI FATTO

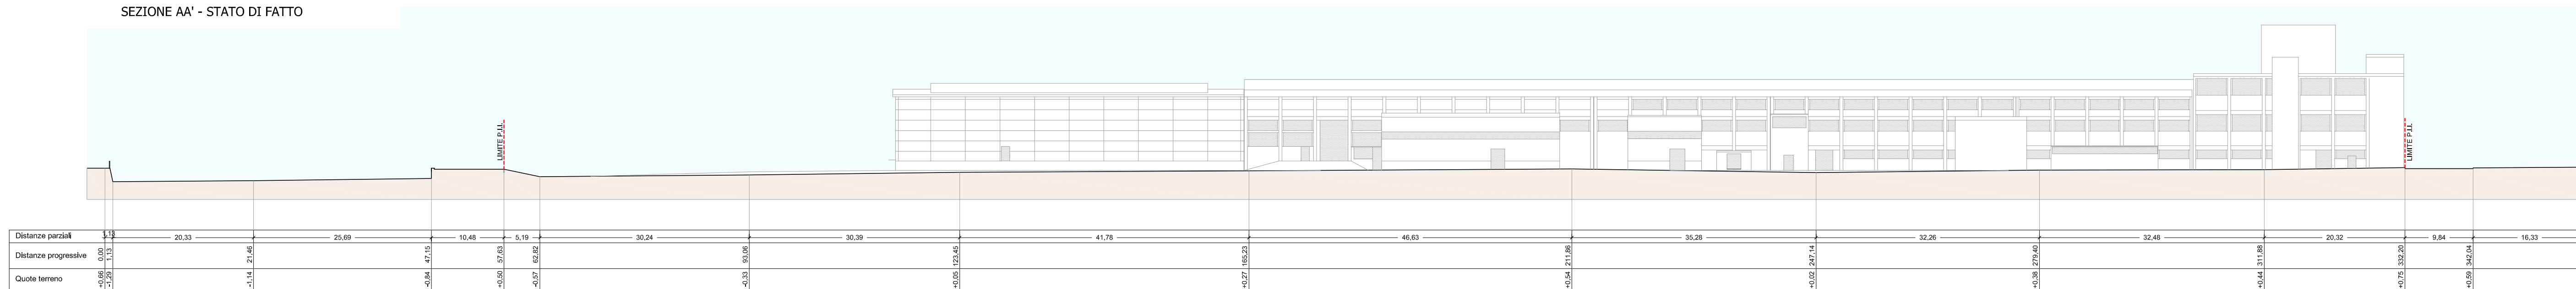

SEZIONE AA' - STATO DI PROGETTO

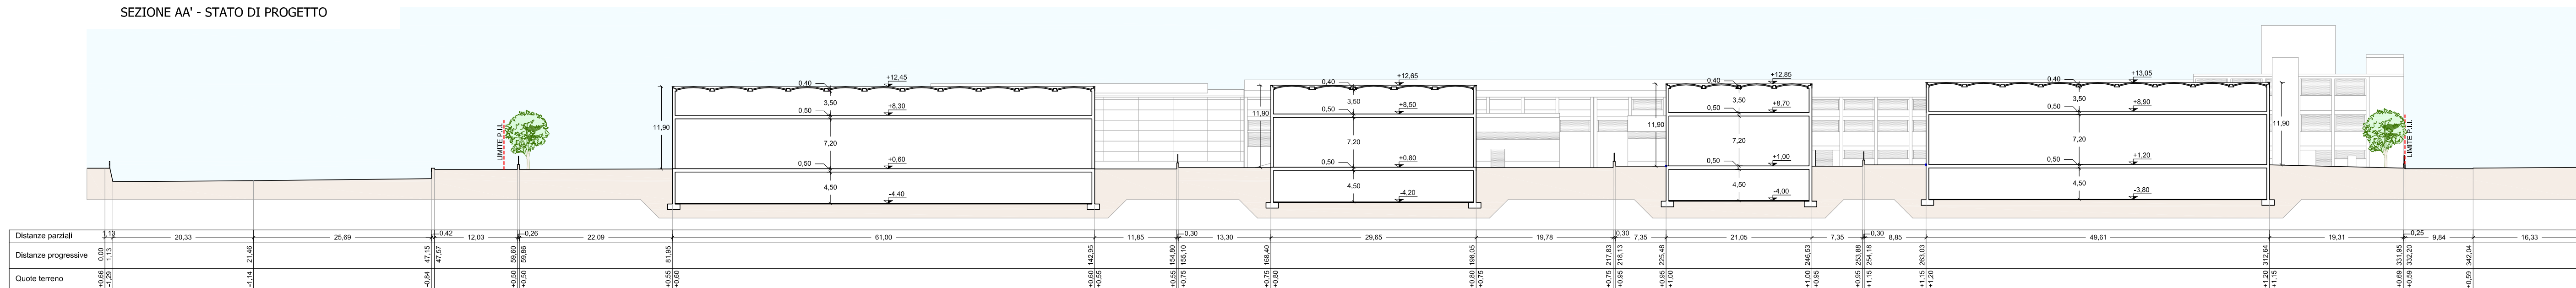

COMUNE DI TIRANO		PROVINCIA DI SONDRIO	
Programma Integrato d'Intervento per lo sviluppo urbanistico dell'area industriale sita in Comune di Tirano - Località Cartiera			
Committenti: "Costruzioni Edil Lampo s.r.l." Mazzo di Valtellina (SO), Via Provinciale P.Iva 00827280140		"Della Bona Costruzioni s.r.l." Tirano (SO), Via Sondrio n°15 P.Iva 00159650142	
Sezione stato di fatto e di progetto		1:500	TAVOLA 9
Prot.	Fasc.	F°42 mapp. vari	Data: 15/05/2013
 STUDIO TECNICO BETTINI Claudio Bettini Geometra Elena Bettini Ingegnere Piazza Cavour n.11 - 23037 TIRANO (SO) Telefono e Fax +39 0342 701897		COLLABORATORI: Geom. Daniela Nana - Ing. Michele De Piazzi Geom. Alessandro De Filippi	
Questo progetto è proprietà riservata pertanto non può essere realizzato, mostrato a terzi e/o riprodotto, anche solo parzialmente, senza approvazione scritta dello Studio Tecnico Bettini			