

COMUNE DI TIRANO

PROVINCIA DI SONDRIO

Programma Integrato d'Intervento per lo sviluppo urbanistico dell'area industriale sita
in Comune di Tirano - Località Cartiera

Committenti: "Costruzioni Edil Lampo s.r.l."
Mazzo di Valtellina (SO), Via Provinciale
P.Iva 00827280140

"Della Bona Costruzioni s.r.l."
Tirano (SO), Via Sondrio n°15
P.Iva 00159650142

Estratti cartografia P.G.T. vigente

1:5.000


TAVOLA 6

Prot.

Fasc.

F°42 mapp. vari

Data: 15/05/2013

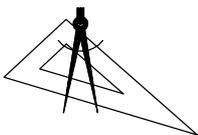

STUDIO TECNICO BETTINI


Claudio Bettini Elena Bettini
Geometra Ingegnere

Piazza Cavour n.11 - 23037 TIRANO (SO)
Telefono e Fax +39 0342 701897

COLLABORATORI:

Geom. Daniela Nana - Ing. Michele De Piazzi
Geom. Alessandro De Filippi

VINCOLI E AREE DI RISPETTO - SCALA 1:5.000

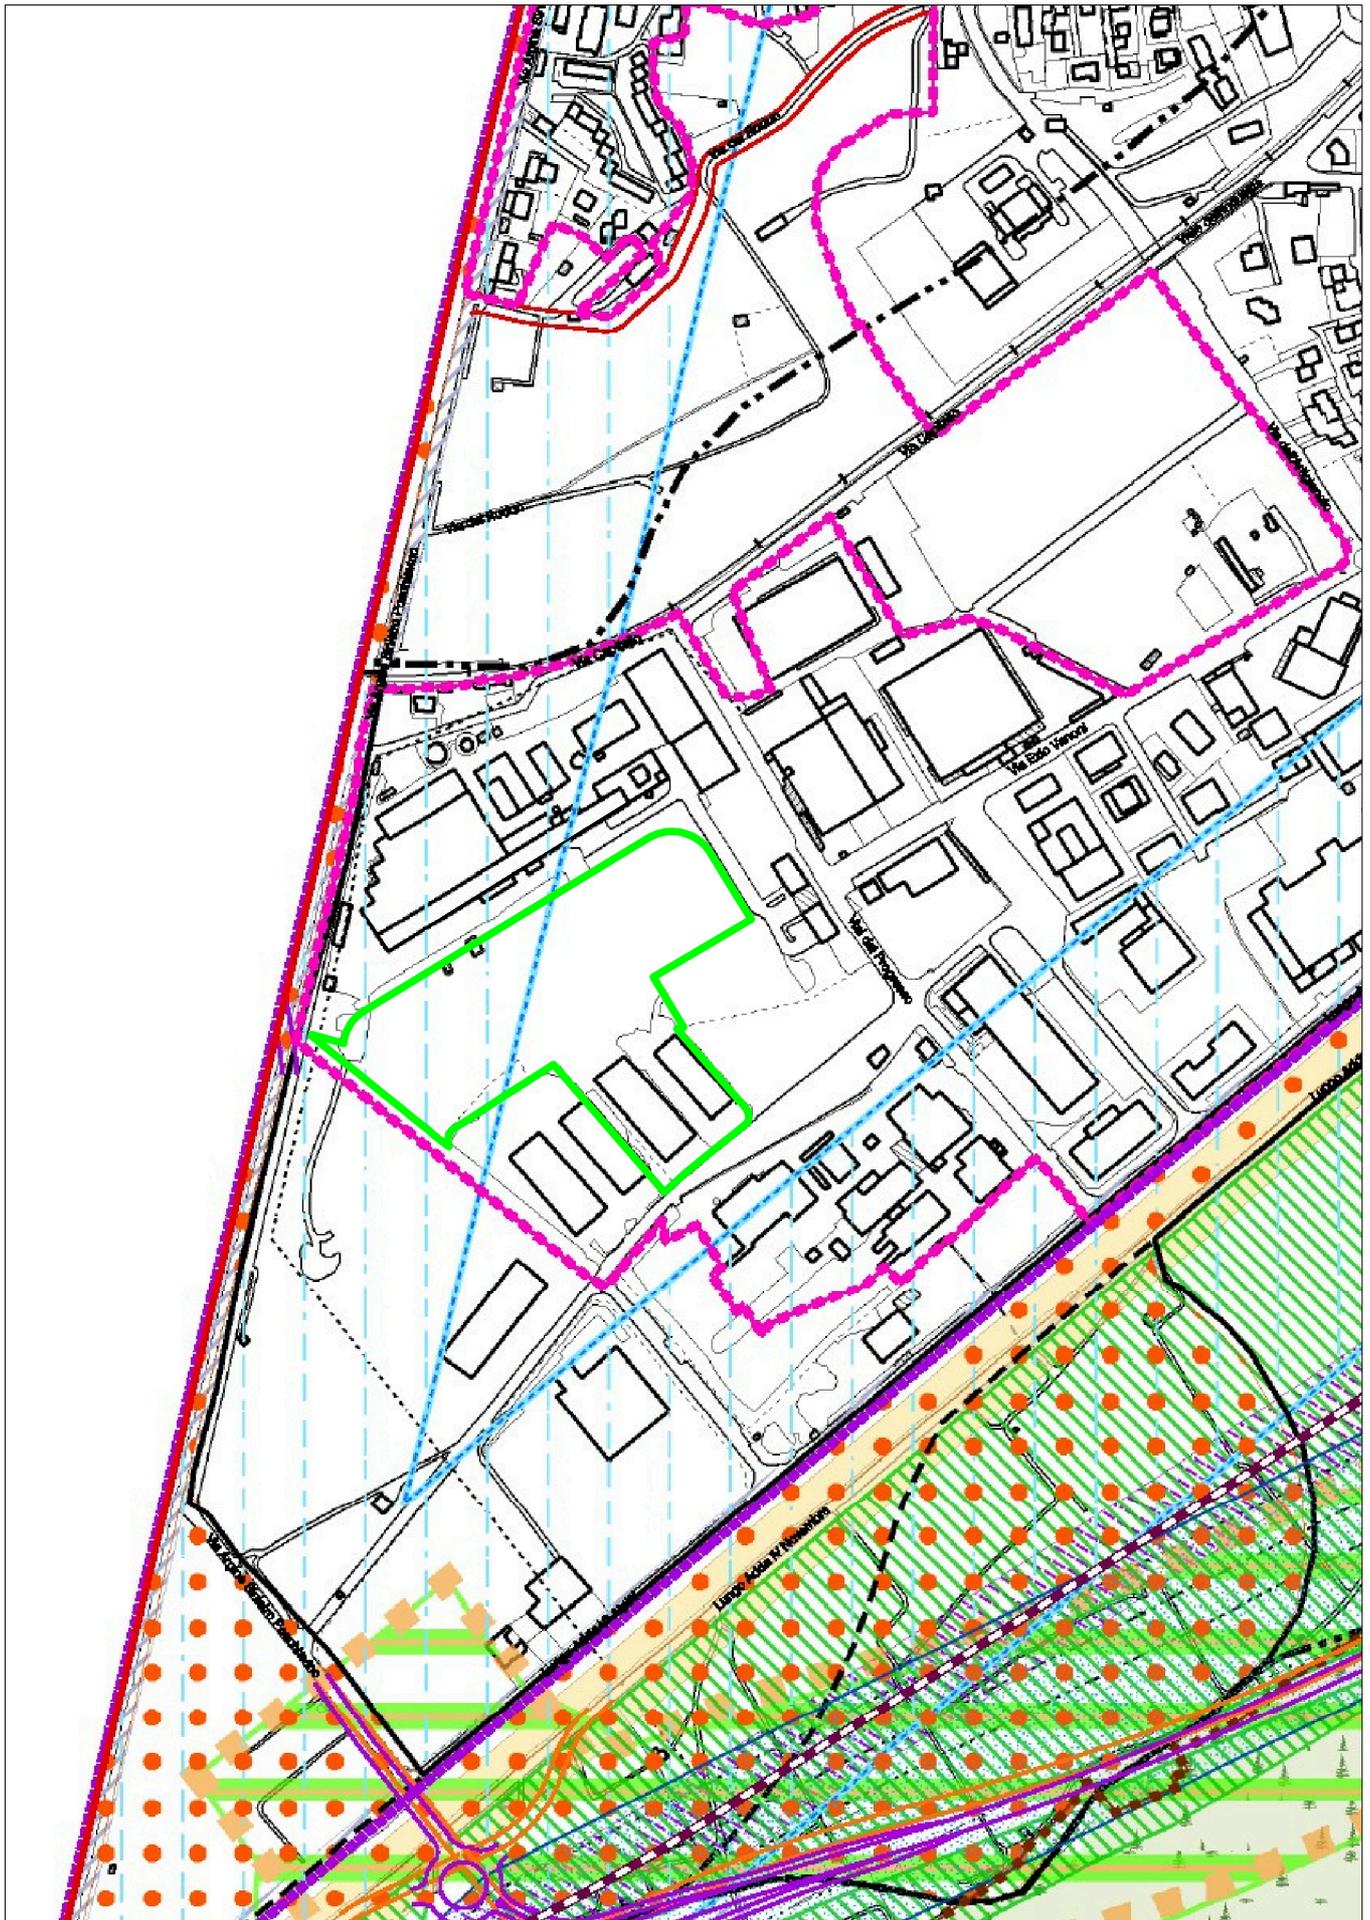

CARTA DELLA SENSIBILITA' PAESAGGISTICA - SCALA 1:5.000

