
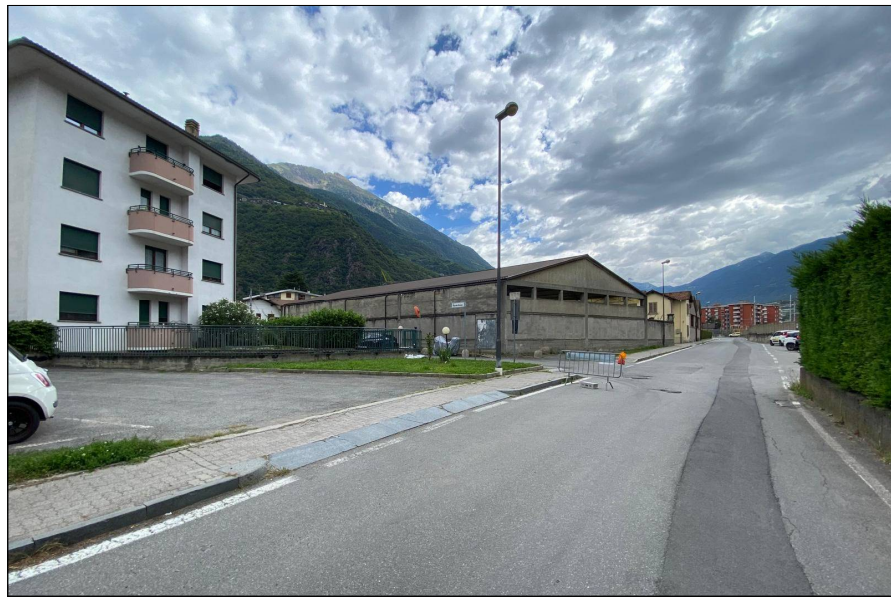
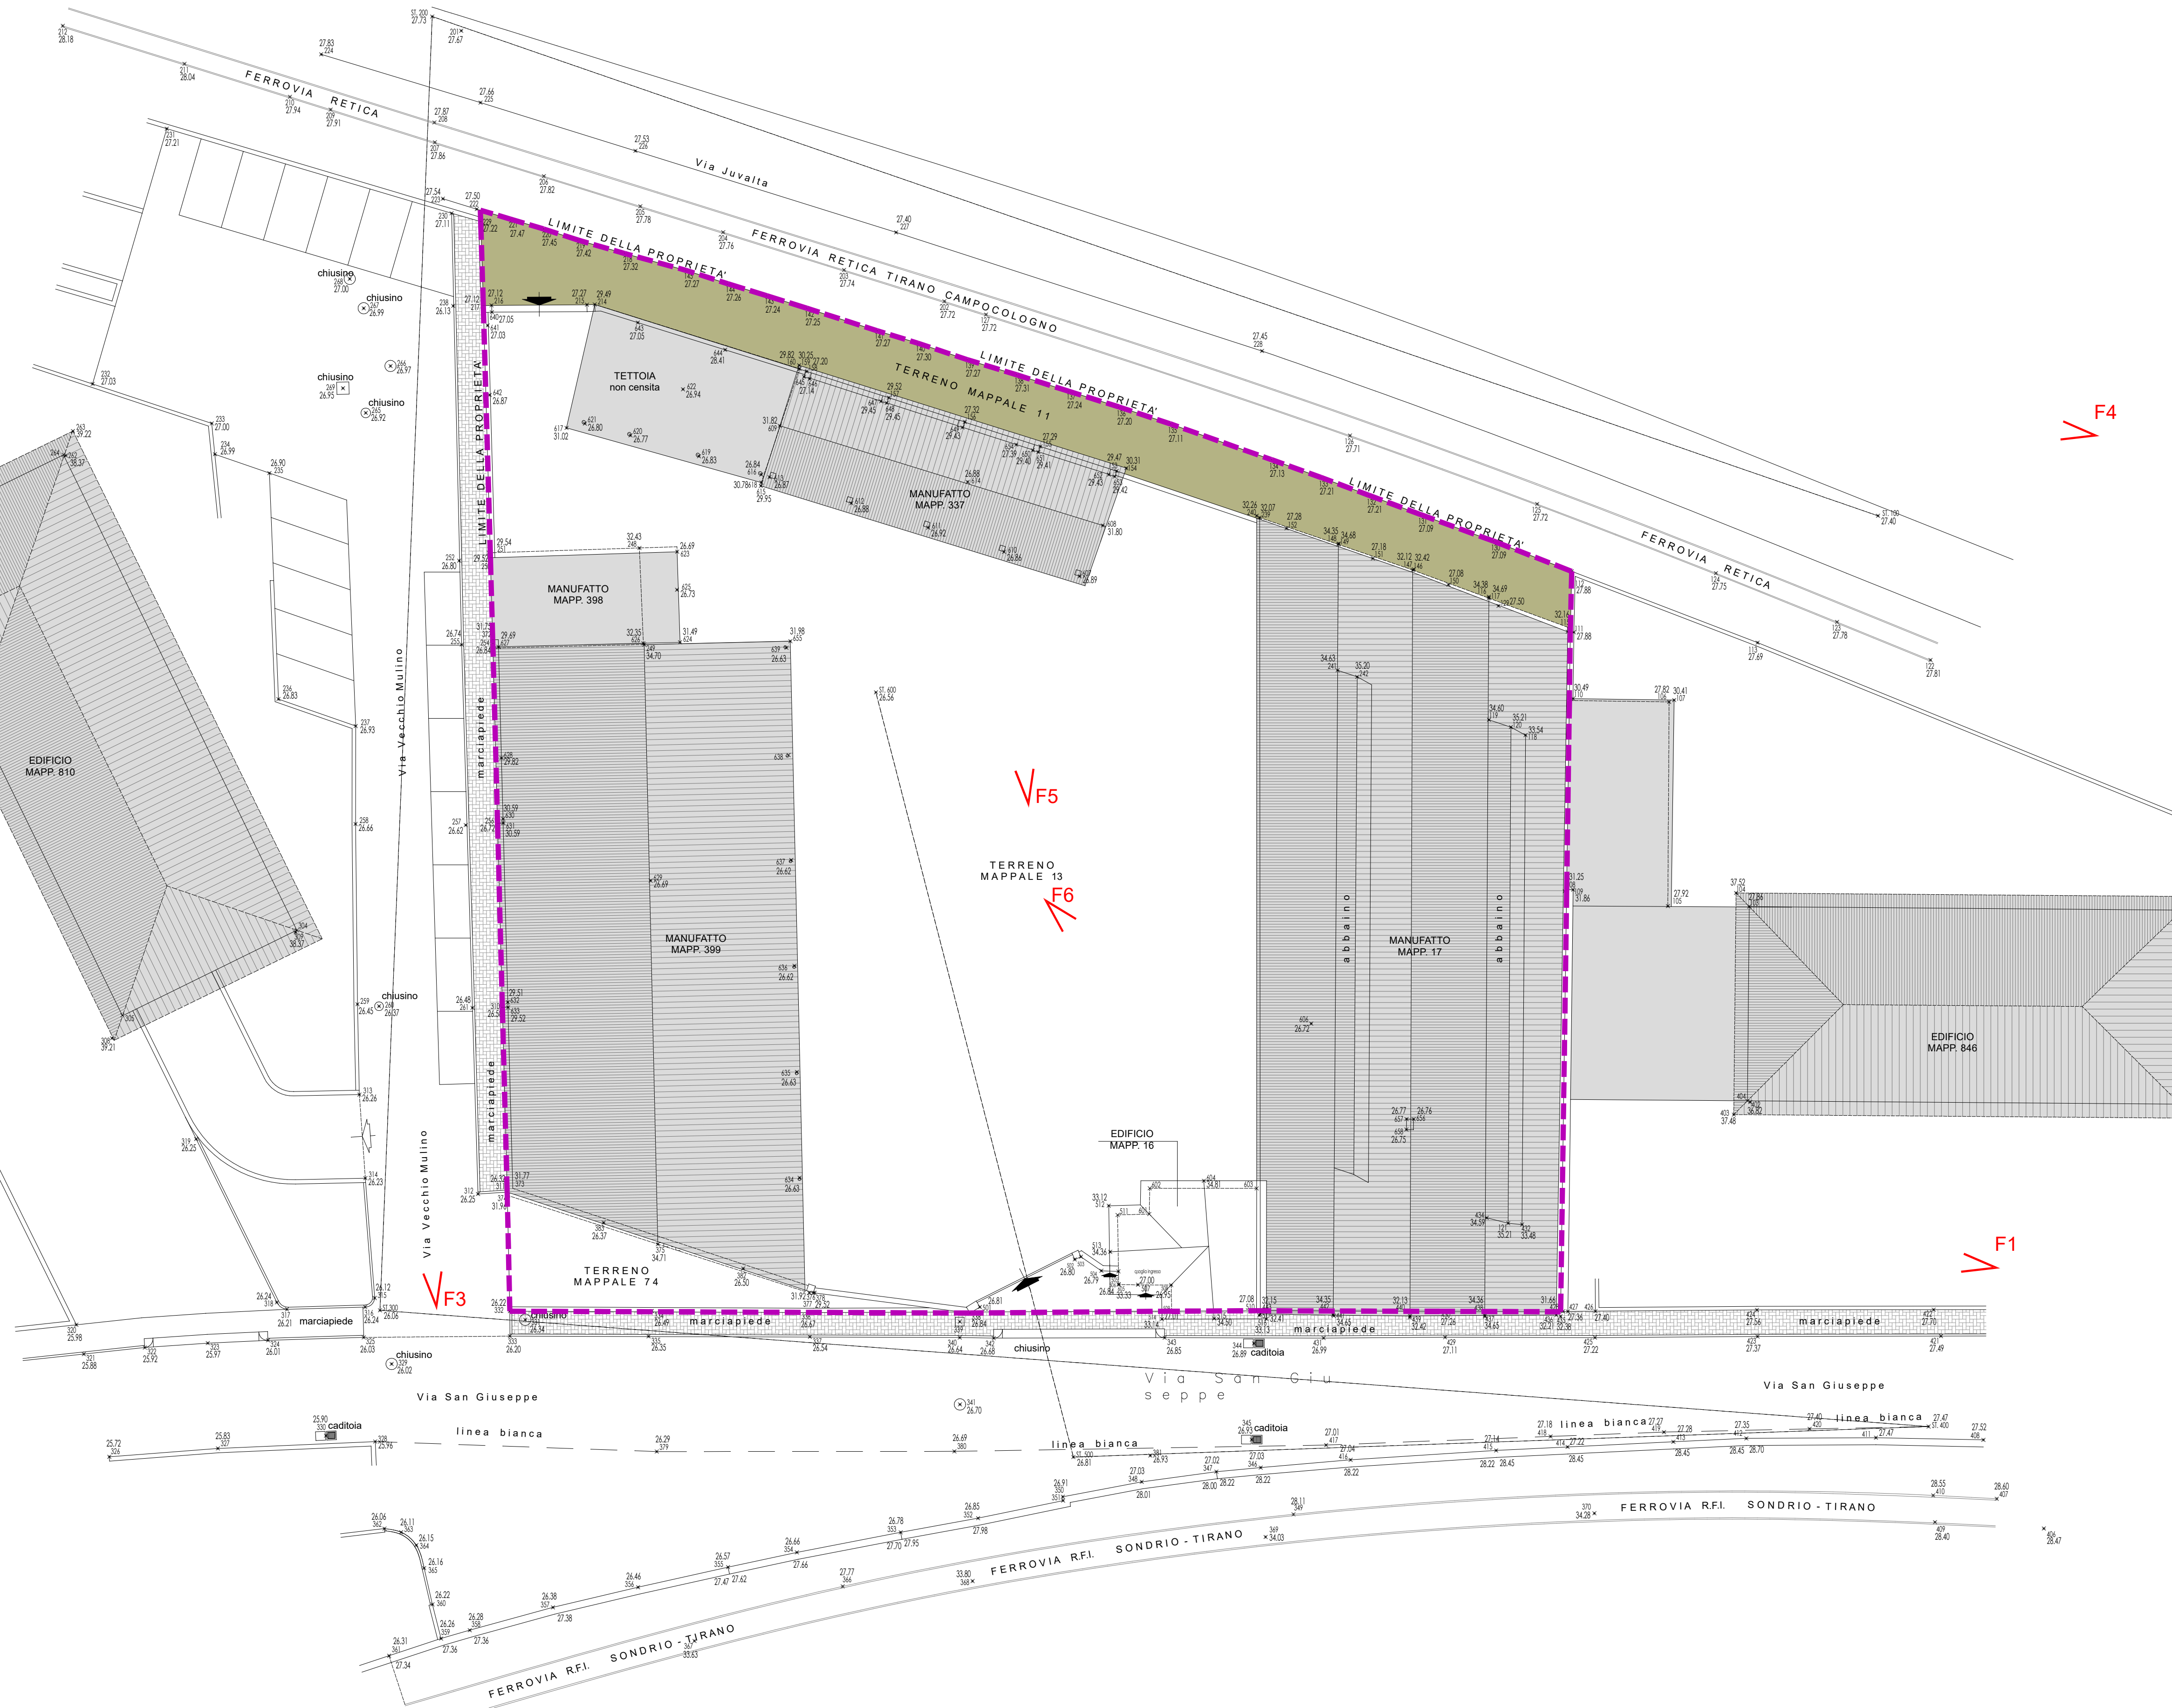
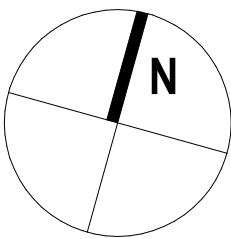
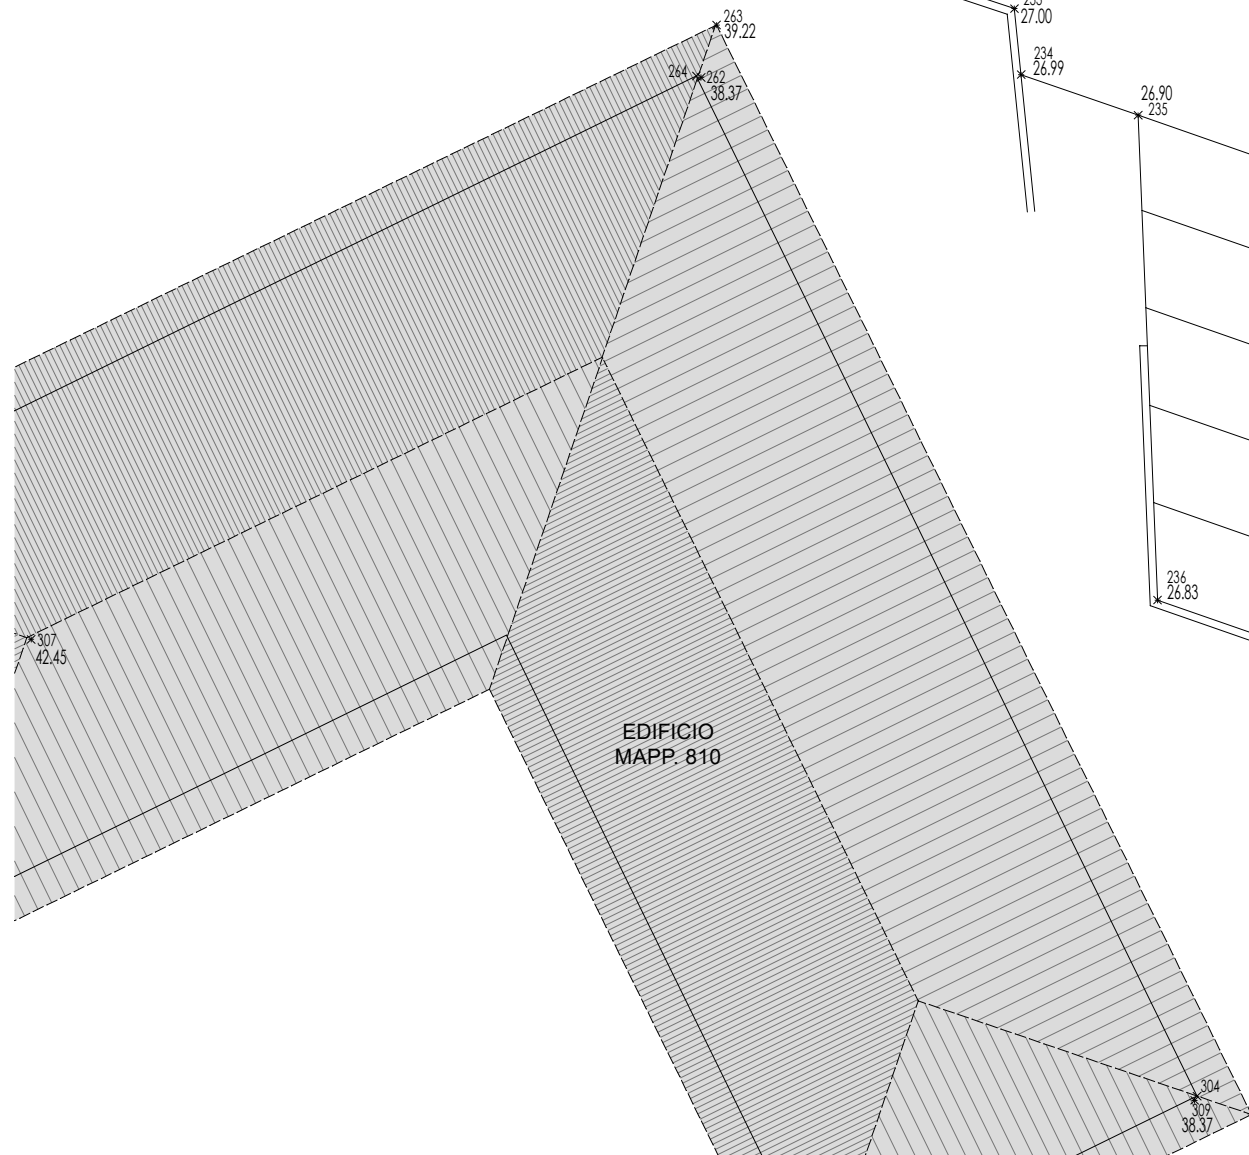


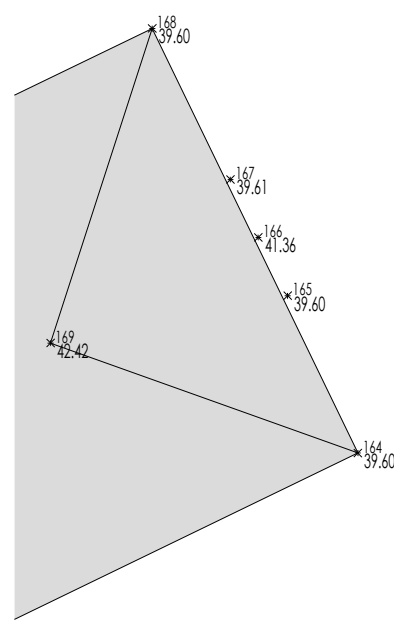

- Perimetro ambito intervento
- Pavimentazione in autobloccanti
- Pavimentazione in asfalto
- Manto erboso

DATI AREA DI INTERVENTO	
Superficie territoriale rilevata	3.201,00 mq
Volume esistente rilevato	9.458,31 mc

DOTAZIONE DI SERVIZI (art.10 - NTA PIANO DEI SERVIZI)

Nei piani attuativi deve essere prevista la dotazione di attrezzature pubbliche e di interesse pubblico non inferiore a 18 mq / abitante per la destinazione residenziale, calcolata sulla base del parametro 150 mc / abitante

COMUNE DI TIRANO

PROVINCIA DI SONDRIO

AREE CON FATTORE DI CRITICITA'

AC-6 - EX AUTORIMESSA SALA IN VIA SAN GIUSEPPE
DISTINTA AL CATASTO CENSUARIO DI TIRANO AL FOGLIO n. 33, MAPPALI n. 11, 13, 16, 17, 74, 337, 398, 399

COMMITTENTE	BONFADINI COSTRUZIONI S.R.L. 23100 SONDRIO, De Simoni, 75 telefono 0342 214471 P.IVA 00604550145 email info@bonfadinicostruzioni.it
PROPRIETARIO	BIEDERMEIER S.R.L. 20154 MILANO, Via Tommaso Agudio, 3 P.IVA 13562890965
PROGETTISTI	IVAN BONFADINI INGEGNERE 23100 SONDRIO, De Simoni, 75 telefono 338 75 02 031 P.IVA 00861540144 pec ivan.bonfadini@ingpec.eu STEFANO VIGANÒ ARCHITETTO 23100 SONDRIO, Via Venusti 12 telefono 347 99 43 943 P.IVA 00903580140 email me@stefanoviganocom
	MASSIMO SPINELLI PIANIFICATORE TERRITORIALE 23100 SONDRIO, Via Varoni 12 telefono 320 36 04 132 P.IVA 00932020142 email mspinelli1@gmail.com

OGGETTO

RICHIESTA PROGRAMMA INTEGRATO DI INTERVENTO

TAVOLA

A01

STATO DI FATTO
PLANIMETRIA GENERALE
DOCUMENTAZIONE FOTOGRAFICA

SCALA

1:200

FILE

DATA: NOVEMBRE 2025

AGG.

AGG.