



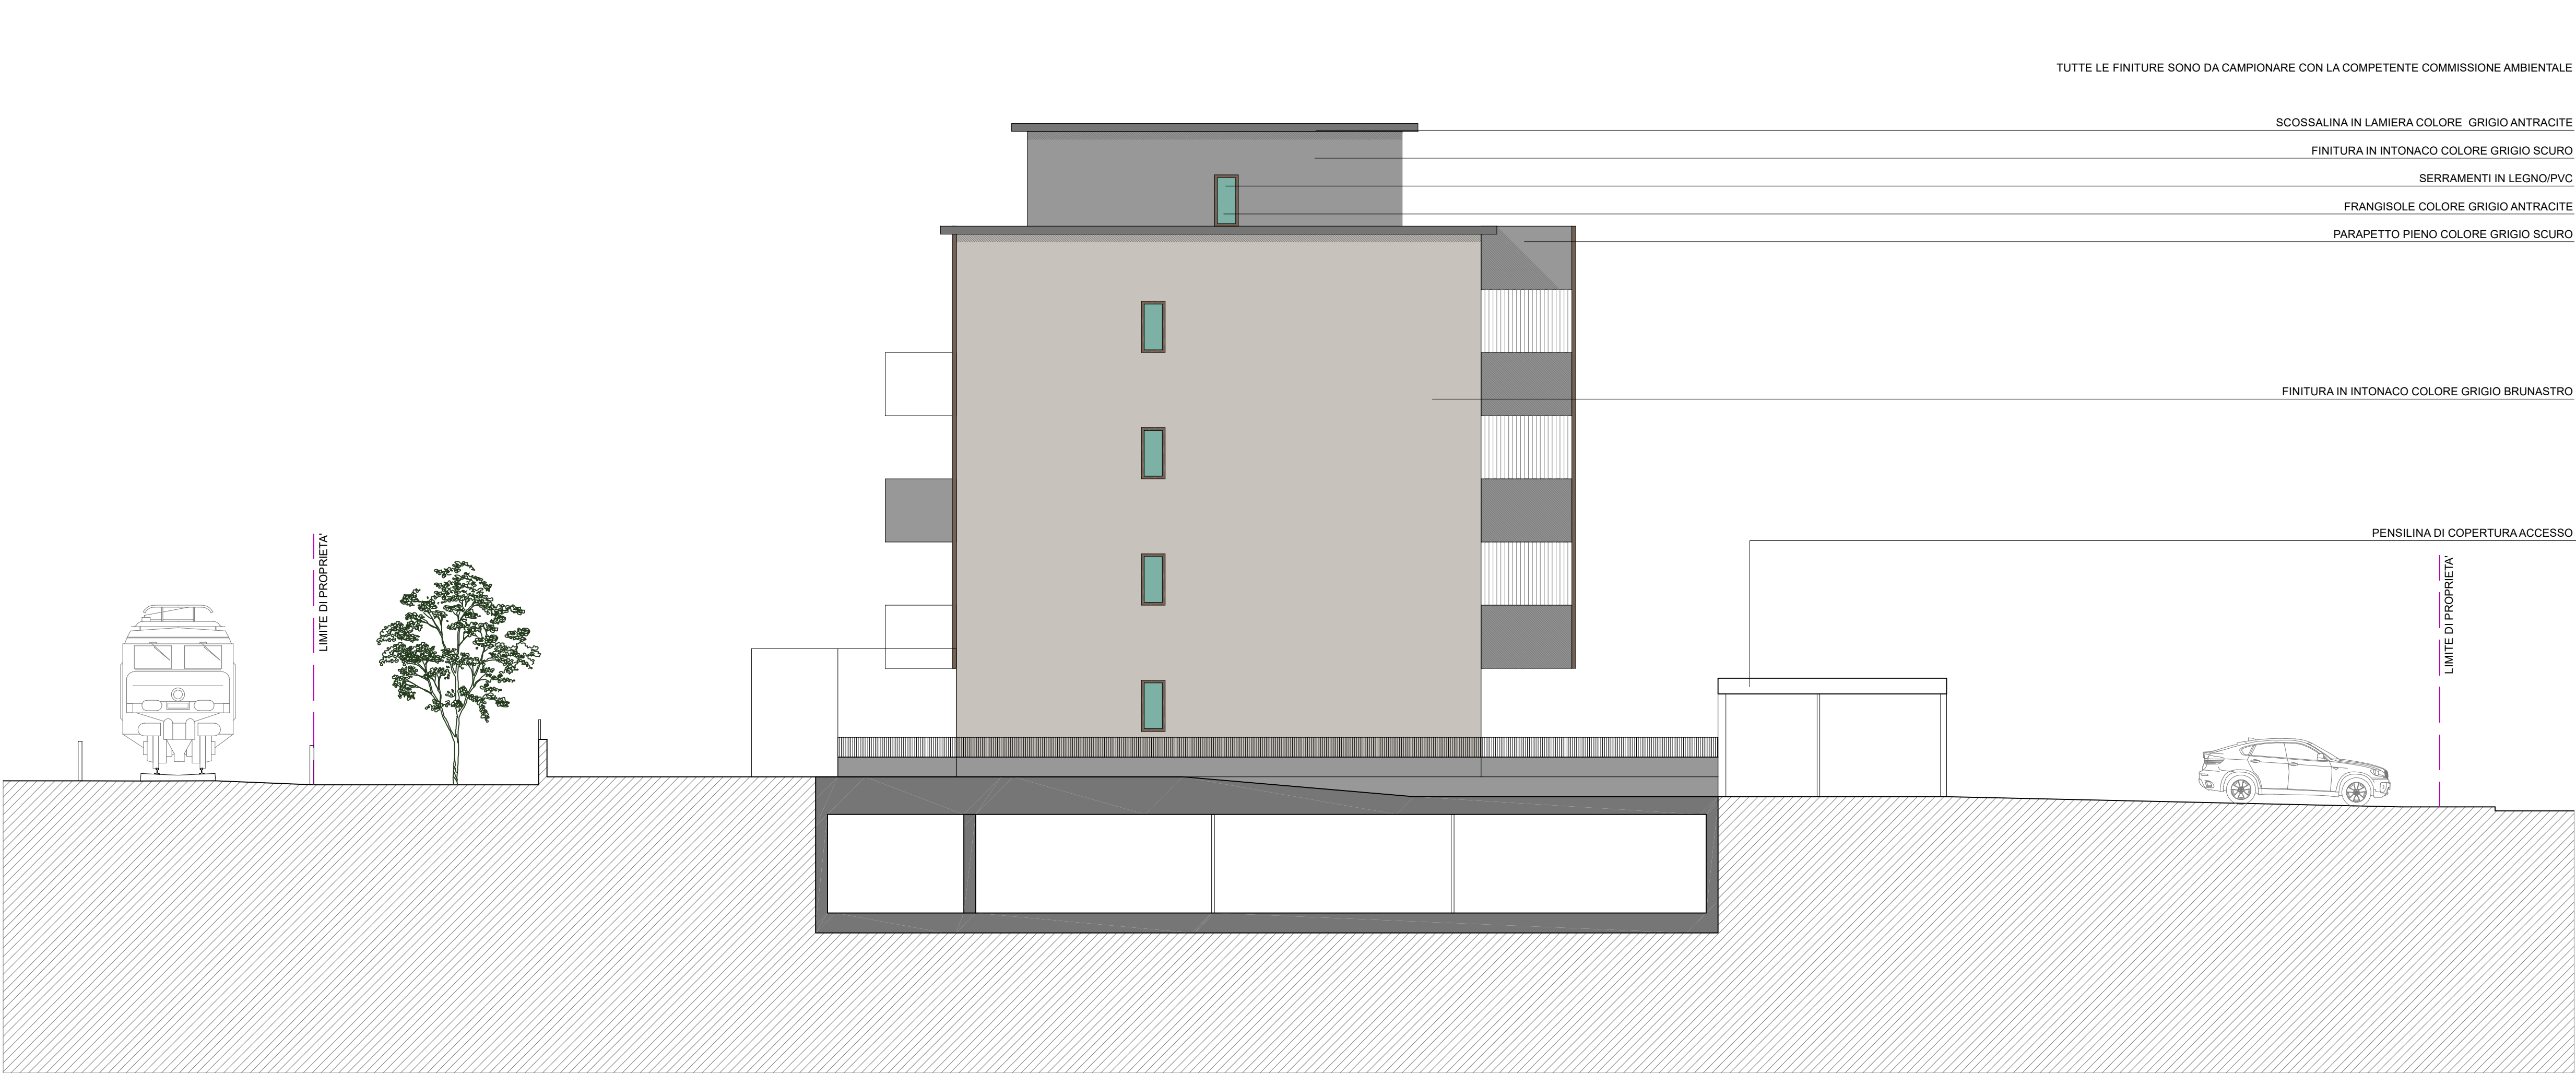

SEZIONE-PROSPETTO F-F



SEZIONE-PROSPETTO G-G

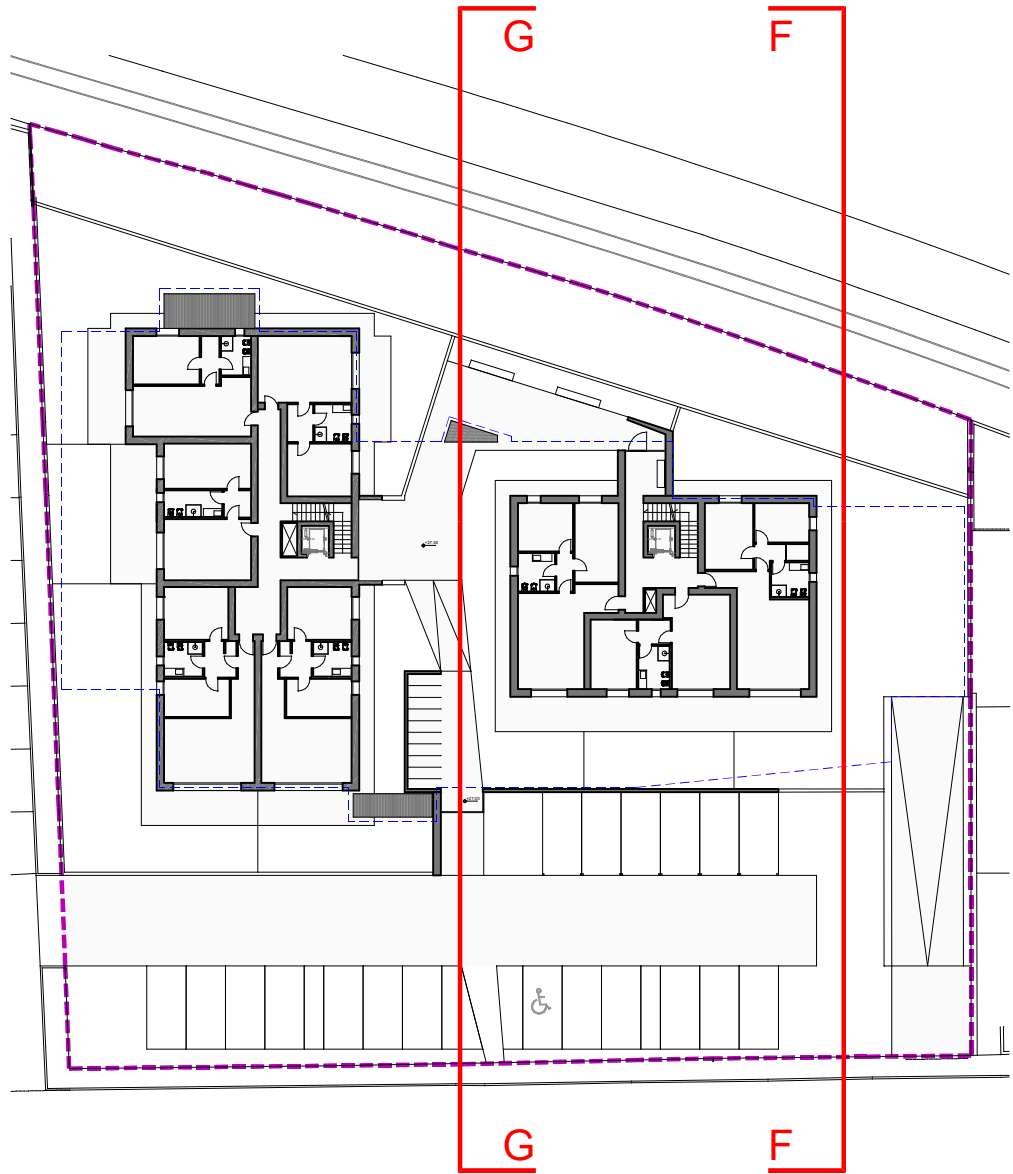

COMUNE DI TIRANO

PROVINCIA DI SONDRIO

AREE CON FATTORE DI CRITICITA'

AC-6 - EX AUTORIMESSA SALA IN VIA SAN GIUSEPPE
DISTINTA AL CATASTO CENSUARIO DI TIRANO AL FOGLIO n. 11, 13, 16, 17, 74, 337, 398, 399

COMMITTENTE	BONFADINI COSTRUZIONI S.R.L. 23100 SONDRIO, De Simoni, 75 telefono 0342 214471 P.IVA 00604550145 email info@bonfadinicostruzioni.it
PROPRIETARIO	BIEDERMEIER S.R.L. 20154 MILANO, Via Tommaso Agudio, 3 P.IVA 13562890965
PROGETTISTI	IVAN BONFADINI INGEGNERE 23100 SONDRIO, De Simoni, 75 telefono 0342 214471 P.IVA 00601540144 pec ivan.bonfadini@ingpec.eu STEFANO VIGANÒ ARCHITETTO 23100 SONDRIO, Via Venusti 12 telefono 347 98 43 943 P.IVA 00903580140 email me@stefanovigano.com MASSIMO SPINELLI PIANIFICATORE TERRITORIALE 23100 SONDRIO, Via Vanoni 12 telefono 320 35 04 132 P.IVA 00632020142 email mspinelli1@gmail.com

OGGETTO

RICHIESTA PROGRAMMA INTEGRATO DI INTERVENTO

TAVOLA

A12

IPOTESI DI PROGETTO
SEZIONE-PROSPETTO F-F _ G-G

SCALA

1:100

FILE

DATA: **NOVEMBRE 2025**
AGG. **MARZO 2026 - RECEPIMENTO PARERE COMMISSIONE AMBIENTALE, VERBALE N.8 DEL 09.12.2025**
AGG.